


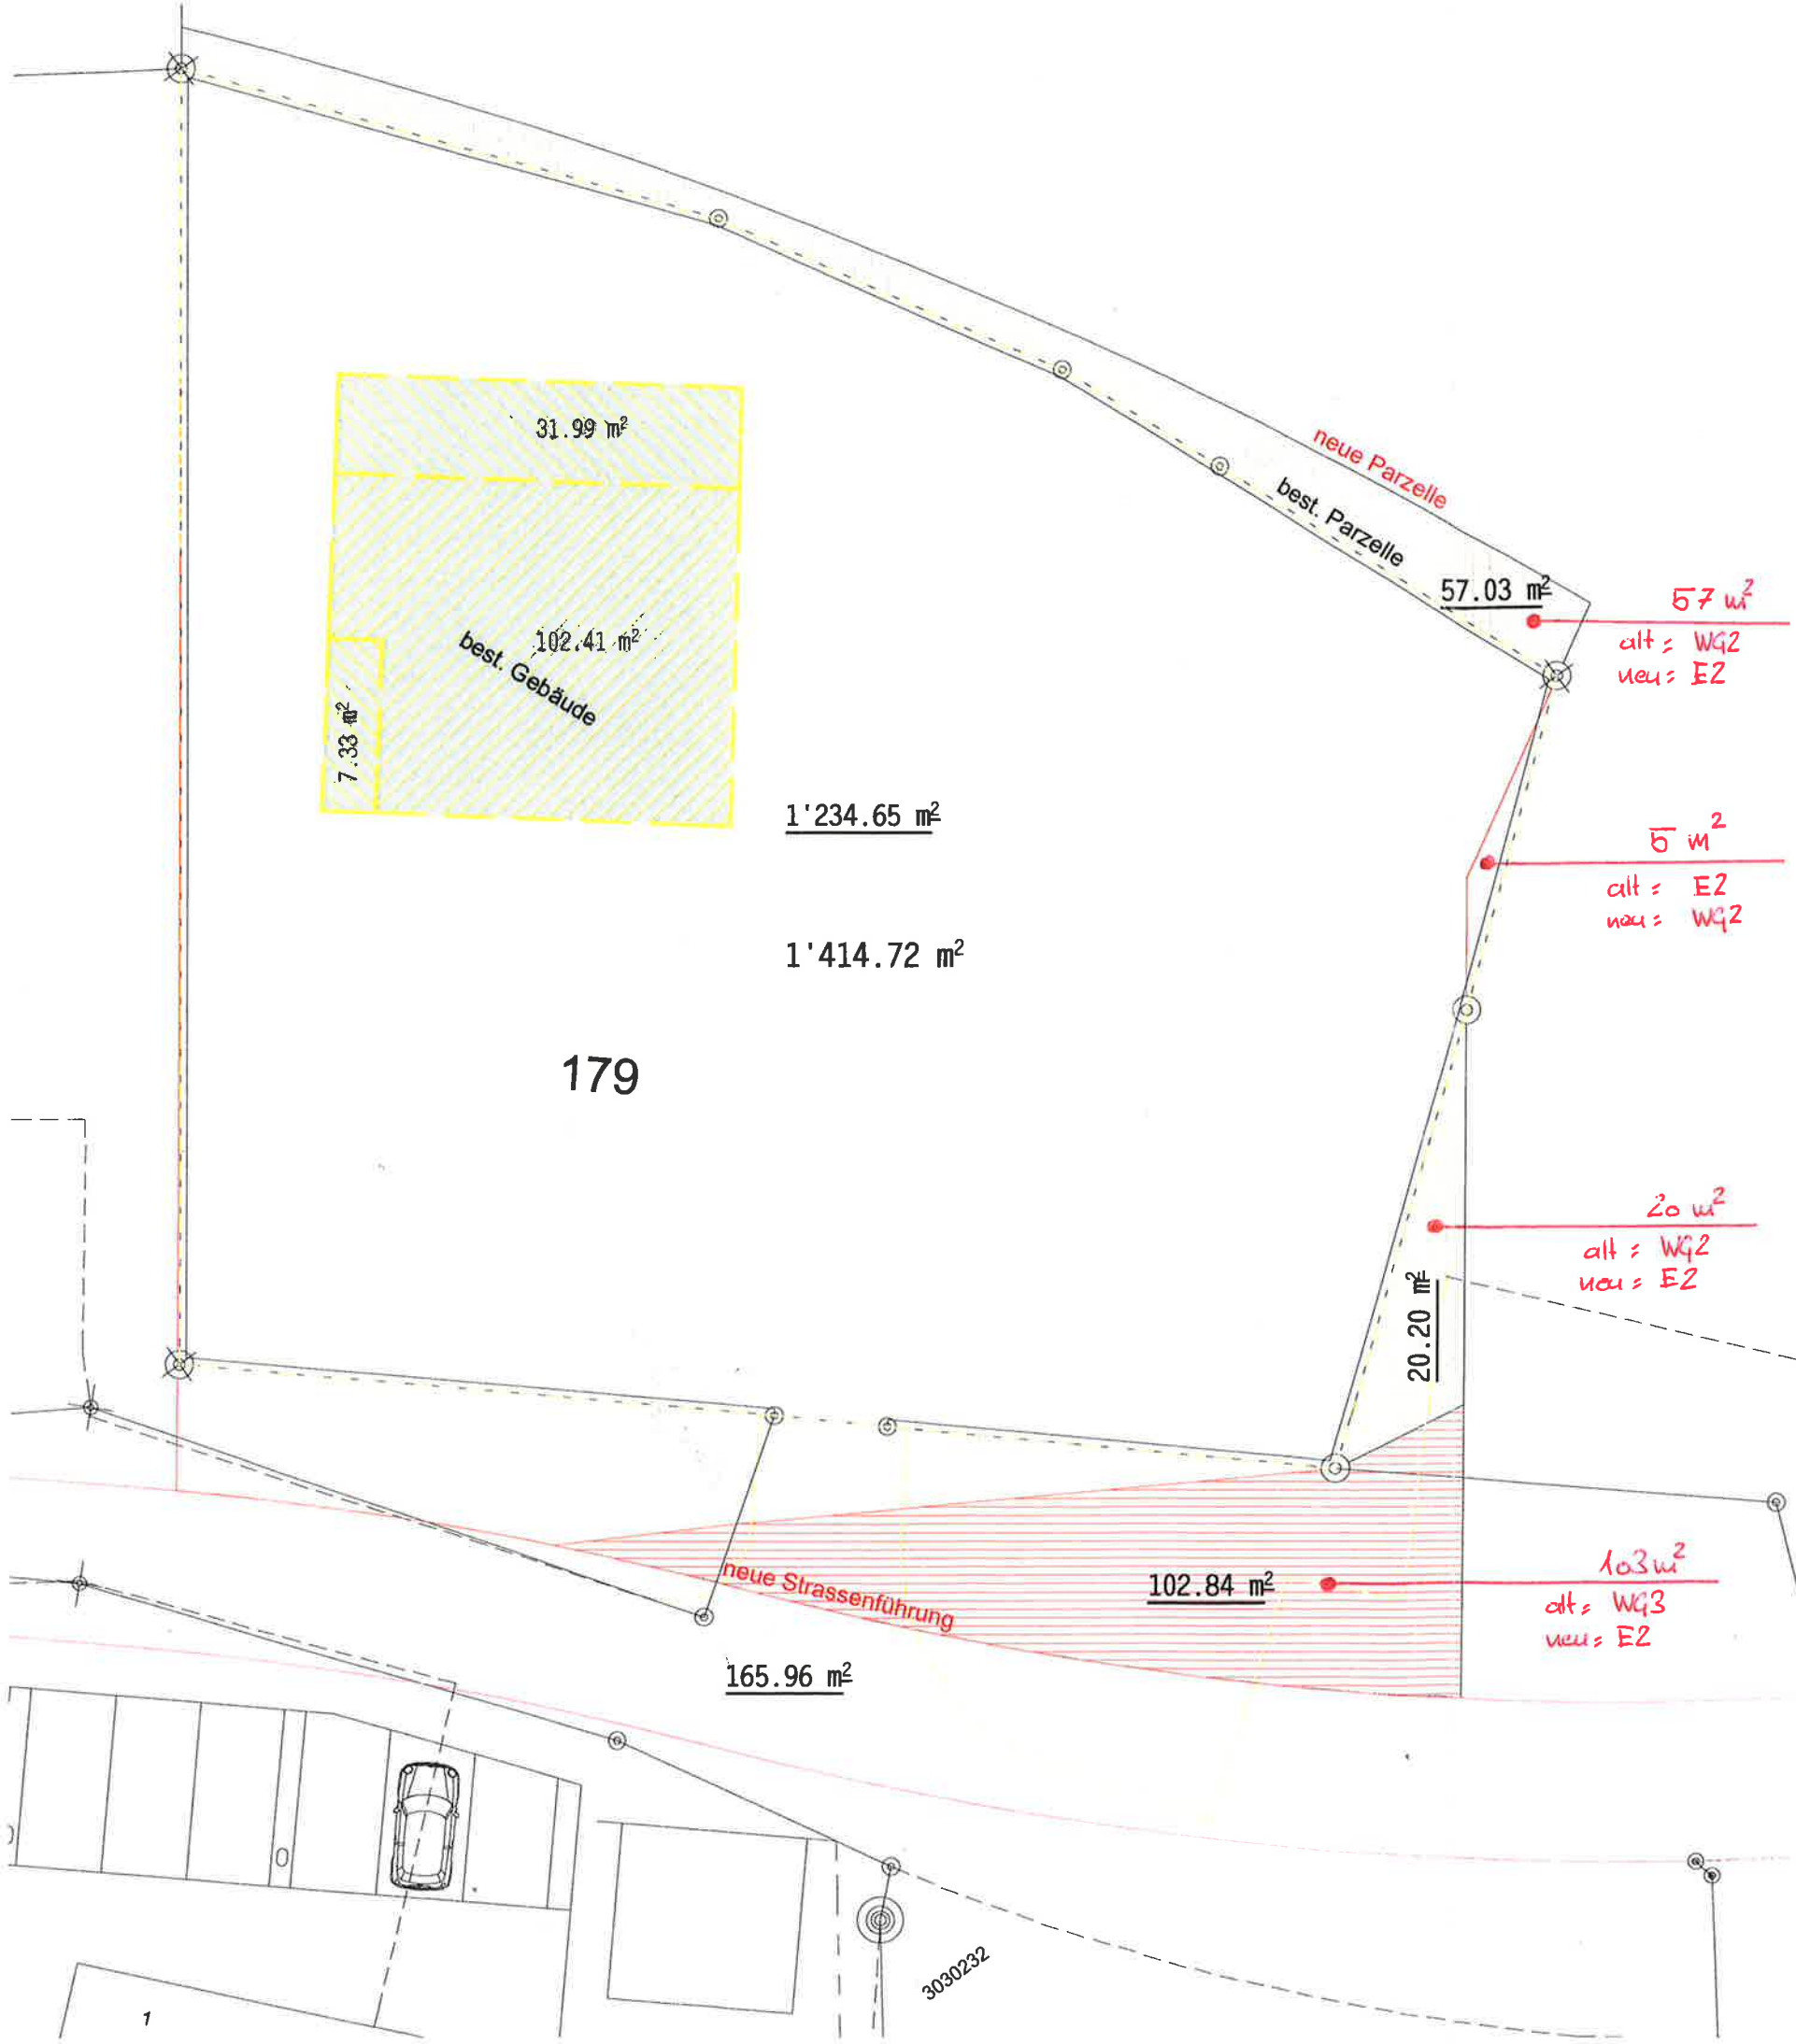

Zonengrenzkorrektur

Grundstück:	Sonnenrain 6, 8834 Schindellegi	
Kataster-Nr.	179	
Grundstücksfläche:	1414.72 m²	
	alt	neu
	1234.65 m²	1414.72 m²
	77.23 m²	
	102.84 m²	
Total anrechenbare Landfläche:	1414.72 m²	1414.72 m²
Bauzone:	Wohnzone E2	
Ausnutzung mit Bonus	679.07 m²	35% + 13%
max. Ausnutzung:	679.07 m²	

26. Juni 2009

Gemeinderat Feusisberg

Die Präsidentin: Der Schreiber:

[Signature] *[Signature]*



Genehmigt mit RRB Nr. 855
vom 11.8.2009

Regierungsrat des Kantons Schwyz
Der Landammann: *[Signature]*

Der Staatsschreiber:

[Signature]

EINGANG
29. Mai 2009

±0.00 = OK Erdgeschoss = 747.54 m.ü.M.		0 5 m
Objekt	264 - EFH Späni, Sonnenrain 6, 8834 Schindellegi	Plan-Nummer 264 - 054
Plan		Massstab
Richtprojekt Baubereich A - Zonengrenzkorrektur		1:200
meier architekten		Albisriedenstrasse 80 8003 Zurich, Switzerland Telefon +41 43 222 48 80 Telefax +41 43 222 48 82 Internet www.meier-architekten.ch e-mail meier@meier-architekten
Gezeichnet	Revidiert	Plan-Gösse
		18.05.2009