


Gemeindewerke Arth
Quellfassung Grisselen

Schutzzonenplan 1:5000

17. Oktober 2006
(revidiert 21. November 2006)

LEGENDE:

-  Zone S 1 («Fassungsbereich»)
-  Zone S 2 («engere Schutzzone»)
-  Zone S 3 («weitere Schutzzone»)
-  Brunnstube
-  Strassenabschnitt mit Randbordüren

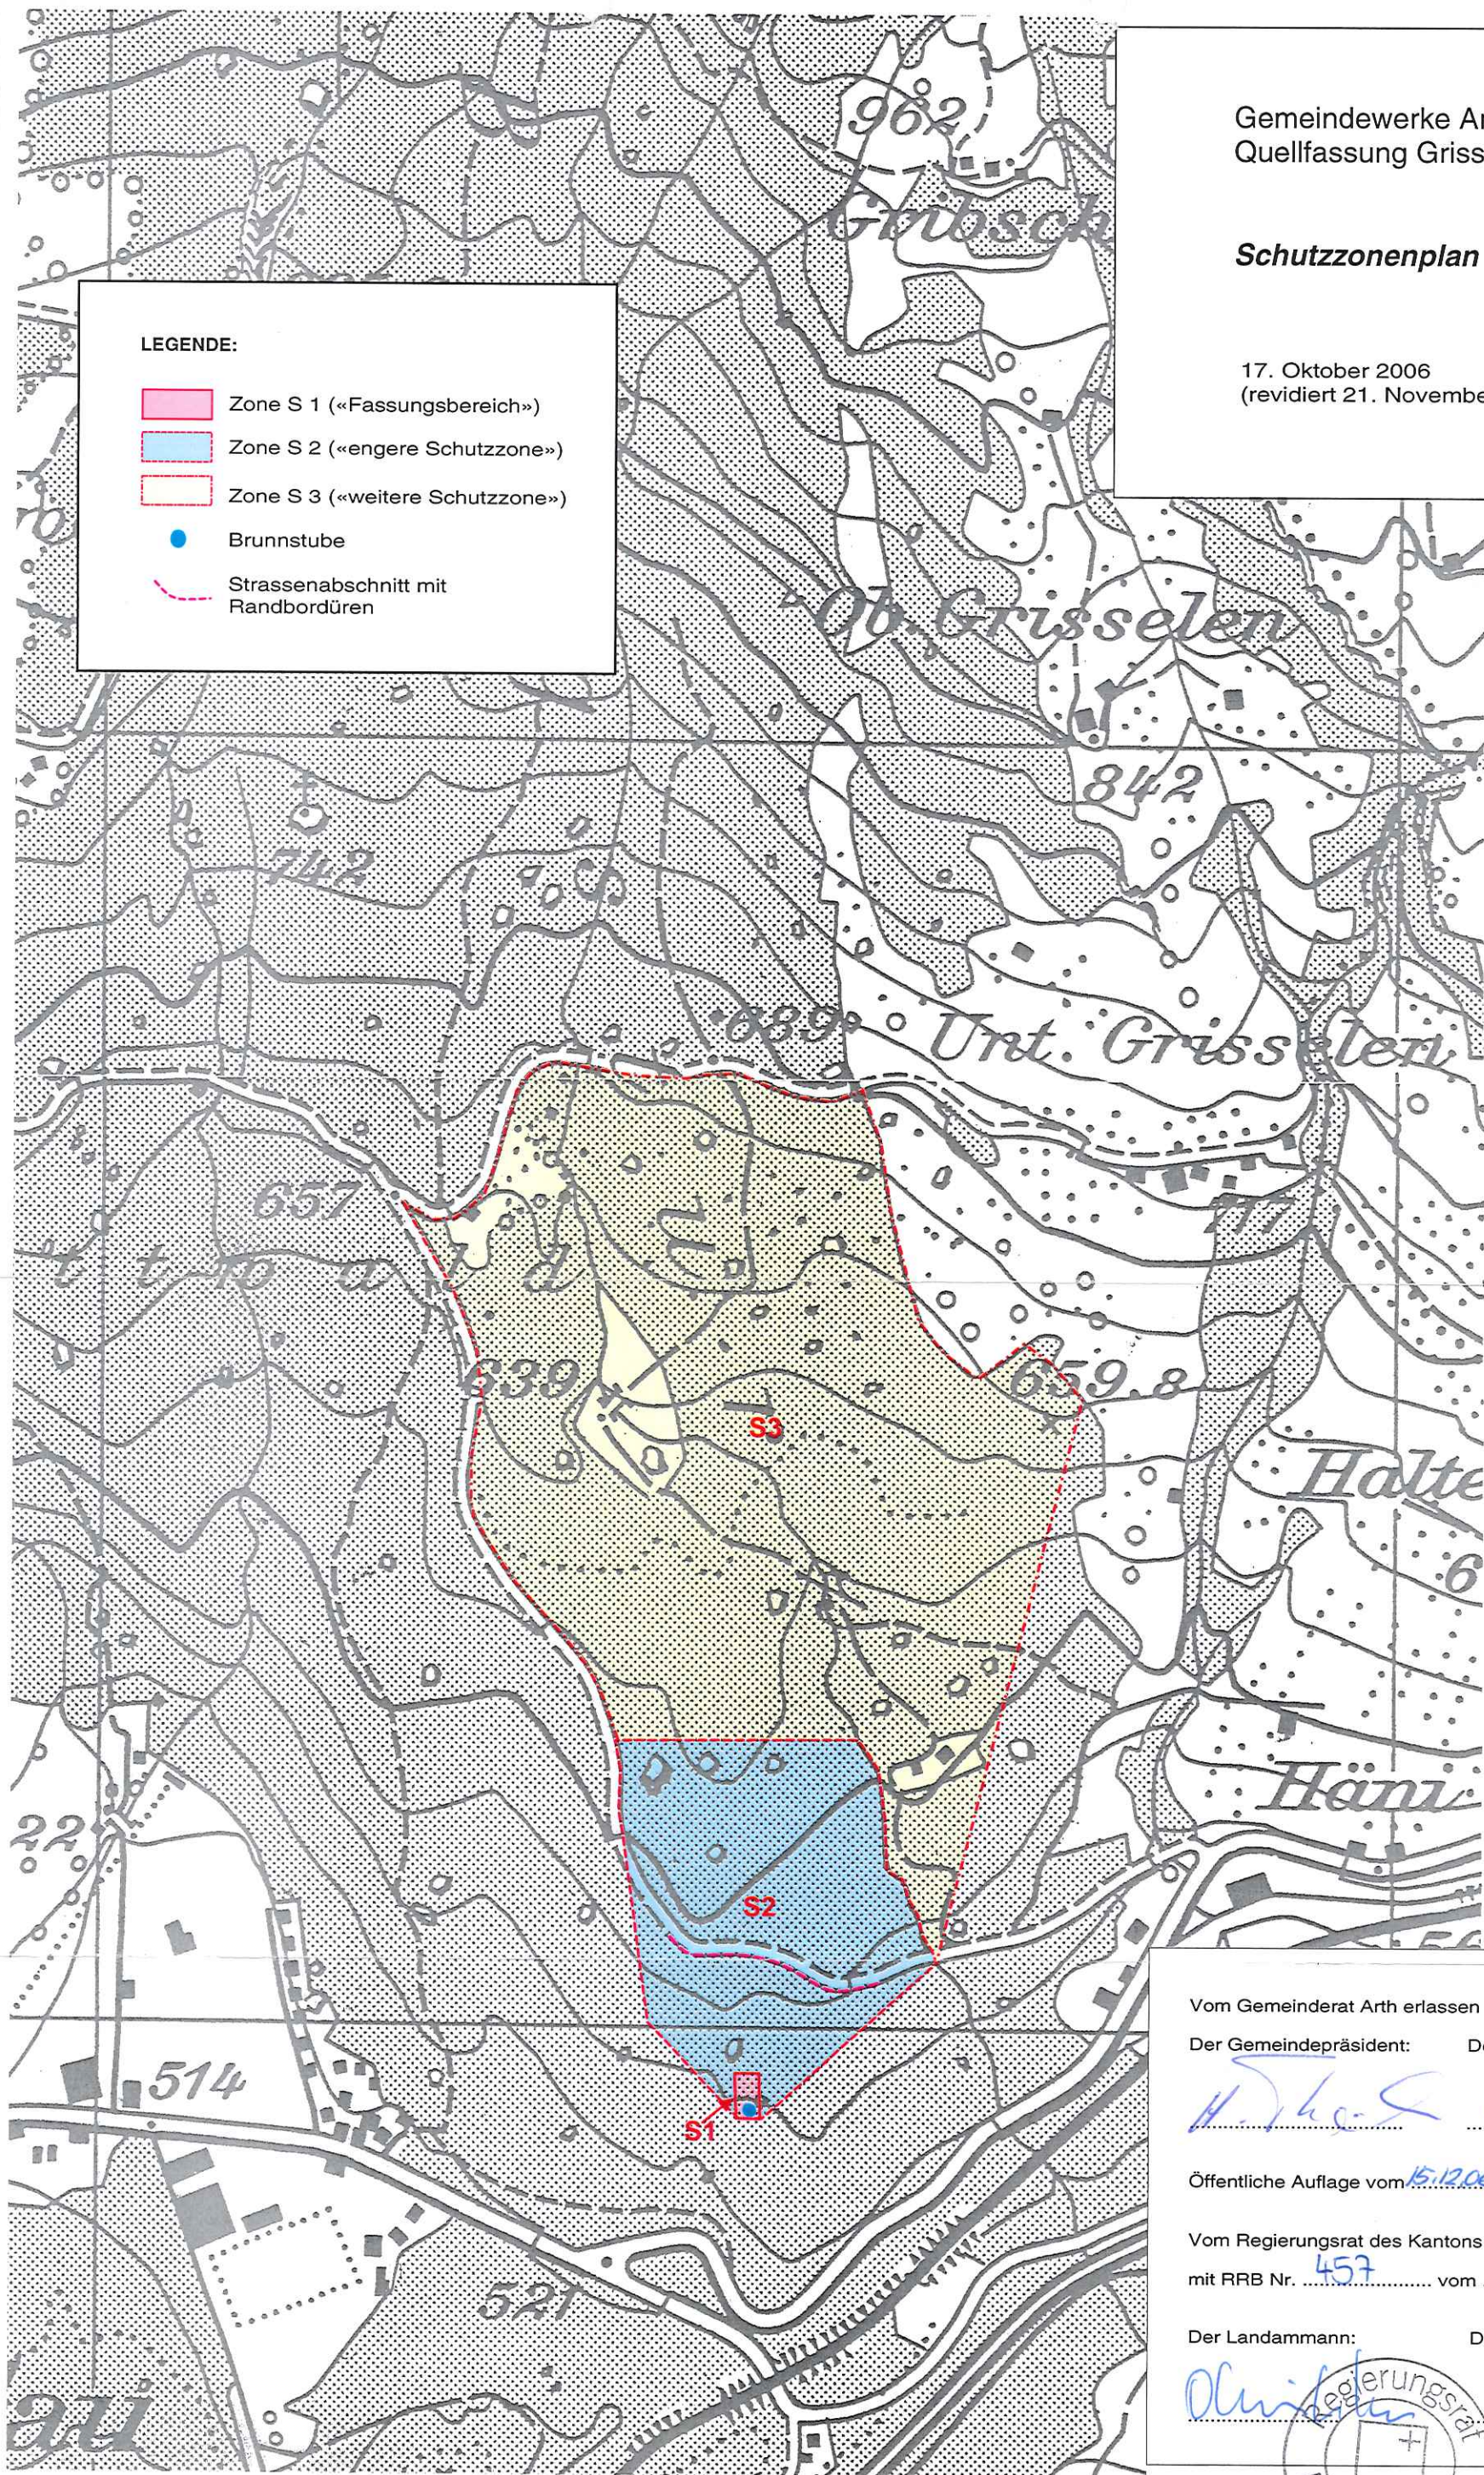

Vom Gemeinderat Arth erlassen am: 12.3.2007

Der Gemeindepräsident: Der Gemeindeschreiber:

H. J. Schenker T. Huser

Öffentliche Auflage vom 15.12.06 bis 5.2.2007

Vom Regierungsrat des Kantons Schwyz genehmigt
mit RRB Nr. 457 vom 11. April 2007

Der Landammann: Der Staatsschreiber:

Olivier Schenker Ruedi

