



Natur- und Tierpark Goldau
 Parkstrasse 26, 6410 Goldau
 Telefon: 041 859 06 06
 Fax: 041 859 06 07
 E-Mail: info@tierpark.ch
 URL: www.tierpark.ch

Gemeinde Arth Kanton Schwyz


Grundstücke GB708, GB1289 + GB2824 Arth

Rodung
 Situation 1: 500

Plan Nr. 873-312.05

Datum: 01.06.11	Format: 30 x 105
CAD-File: 873_312_05.dgn	Plot.: 873_312_05.pdf
Gez.: fxi	Gepr. / freigegeben Visum: aro
EDV - Verz.: A873	Datum: 01.06.11
Erg.- Index:	Gepr. / freigegeben Visum:
Ersetzt Plan Nr. :	Datum:

WILD INGENIEURE AG
 Kelmattstrasse 10
 6403 Küssnacht
 Tel. 041 854 61 20
 Fax 041 854 61 39
 wild@wilding.ch

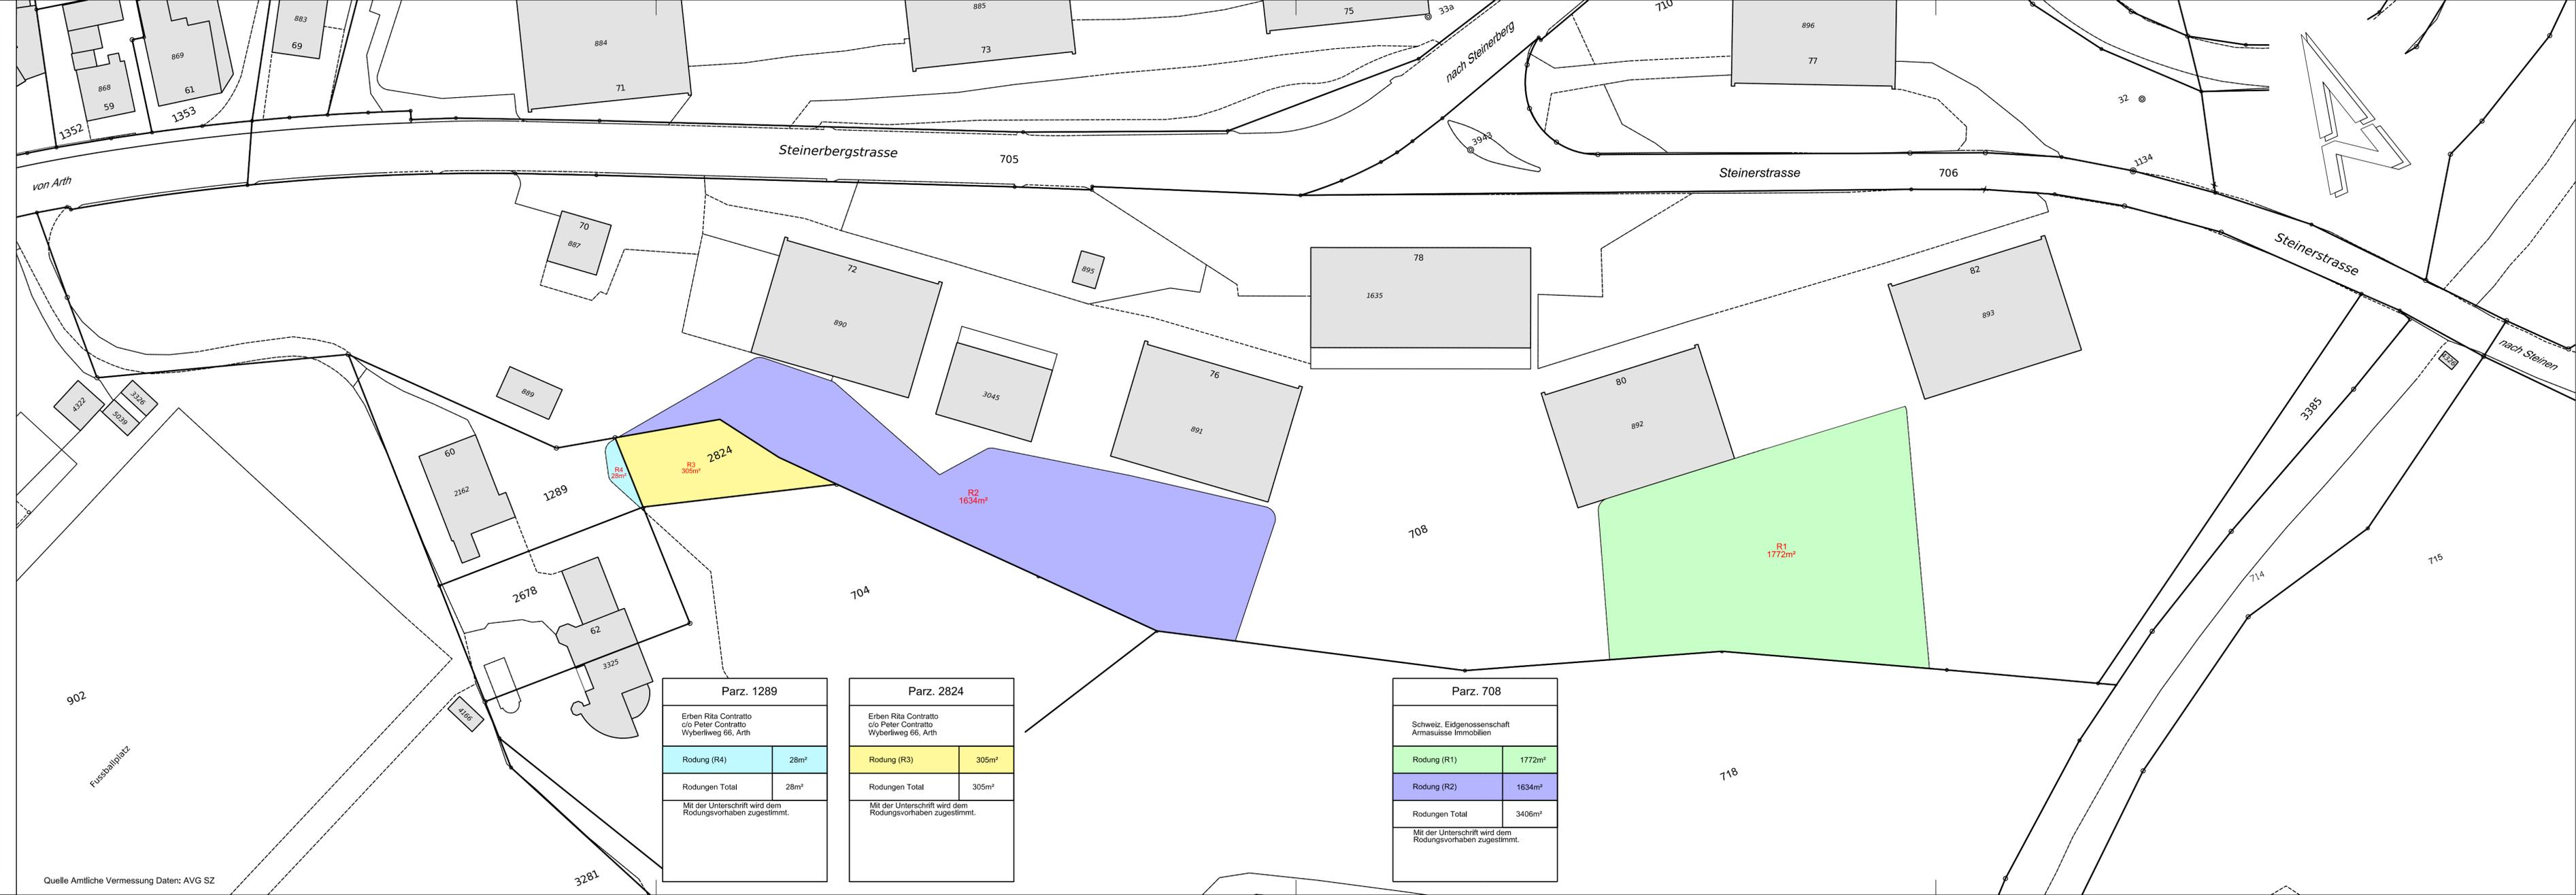

Parz. 1289	
Erben Rita Contratto c/o Peter Contratto Wyberliweg 66, Arth	
Rodung (R4)	28m ²
Rodungen Total	28m ²
Mit der Unterschrift wird dem Rodungsvorhaben zugestimmt.	

Parz. 2824	
Erben Rita Contratto c/o Peter Contratto Wyberliweg 66, Arth	
Rodung (R3)	305m ²
Rodungen Total	305m ²
Mit der Unterschrift wird dem Rodungsvorhaben zugestimmt.	

Parz. 708	
Schweiz, Eidgenossenschaft Armasuisse Immobilien	
Rodung (R1)	1772m ²
Rodung (R2)	1634m ²
Rodungen Total	3406m ²
Mit der Unterschrift wird dem Rodungsvorhaben zugestimmt.	

Quelle Amtliche Vermessung Daten: AVG SZ