

ARCHITEKTURBÜRO CITY-HAUS GmbH CHURERSTRASSE 43 8808 PFÄFFIKON/SZ TEL. 055 410 17 91 FAX. 055 410 20 83	
BAUHERRSCHAFT: Herr Karl Hefti, Hofacker 13, 8808 Pfäffikon, und Herr Herbert Hefti, Weidstrasse 29b, 8808 Pfäffikon BAUOBJEKT: Neubau Werkhallen, Büro und Wohnungen Kat. Nr. 2216, Weidstrasse, 8808 Pfäffikon	BAUNUMMER 379
GRUNDRISS 1: 200	PL-GR 84/45 GEZ. MA DAT. 24.03.2010 REV. 03.05.2010 13.05.2010
PL-NR 379-14 MST. 1:200	

± 0.00 = 474.50 m.ü.M.

GESTALTUNGSPLAN SUMMELEN

30 Tage öffentlich aufgelegt vom 21. Mai 2010 bis 10. Juni 2010
Vom Gemeinderat erlassen am 12. Aug. 2010
Der Gemeindepräsident
Der Gemeindeschreiber i.V.
Vom Regierungsrat mit Beschluss Nr. 1164 / 2010 genehmigt am 17. 11. 10.
Der Landammann
Der Staatsschreiber

DIE BAUHERRSCHAFT:

DIE GRUNDEIGENTÜMER:
Parzelle 2216

DER ARCHITEKT:

8808 PFÄFFIKON, DEN:


Legende:

Verbindlicher Planinhalt:

- Perimeter Gestaltungsplan Weid
- Baulinie
- Fahrzeugeinstellhalle
- Parkplätze offen
- Ein-/ Ausfahrt zu Fahrzeugeinstellhalle

Wegleitender Planinhalt:

- Projekt Hauptgebäude
- Projekt Nebengebäude
- Grünflächen
- Wald
- Befahrbare Verkehrsflächen
- Umschlagplatz für Stahlträger
- Zufahrtsstrasse
- Fussweg / Trottoir
- Erdwall begrünt
- C Standort Container

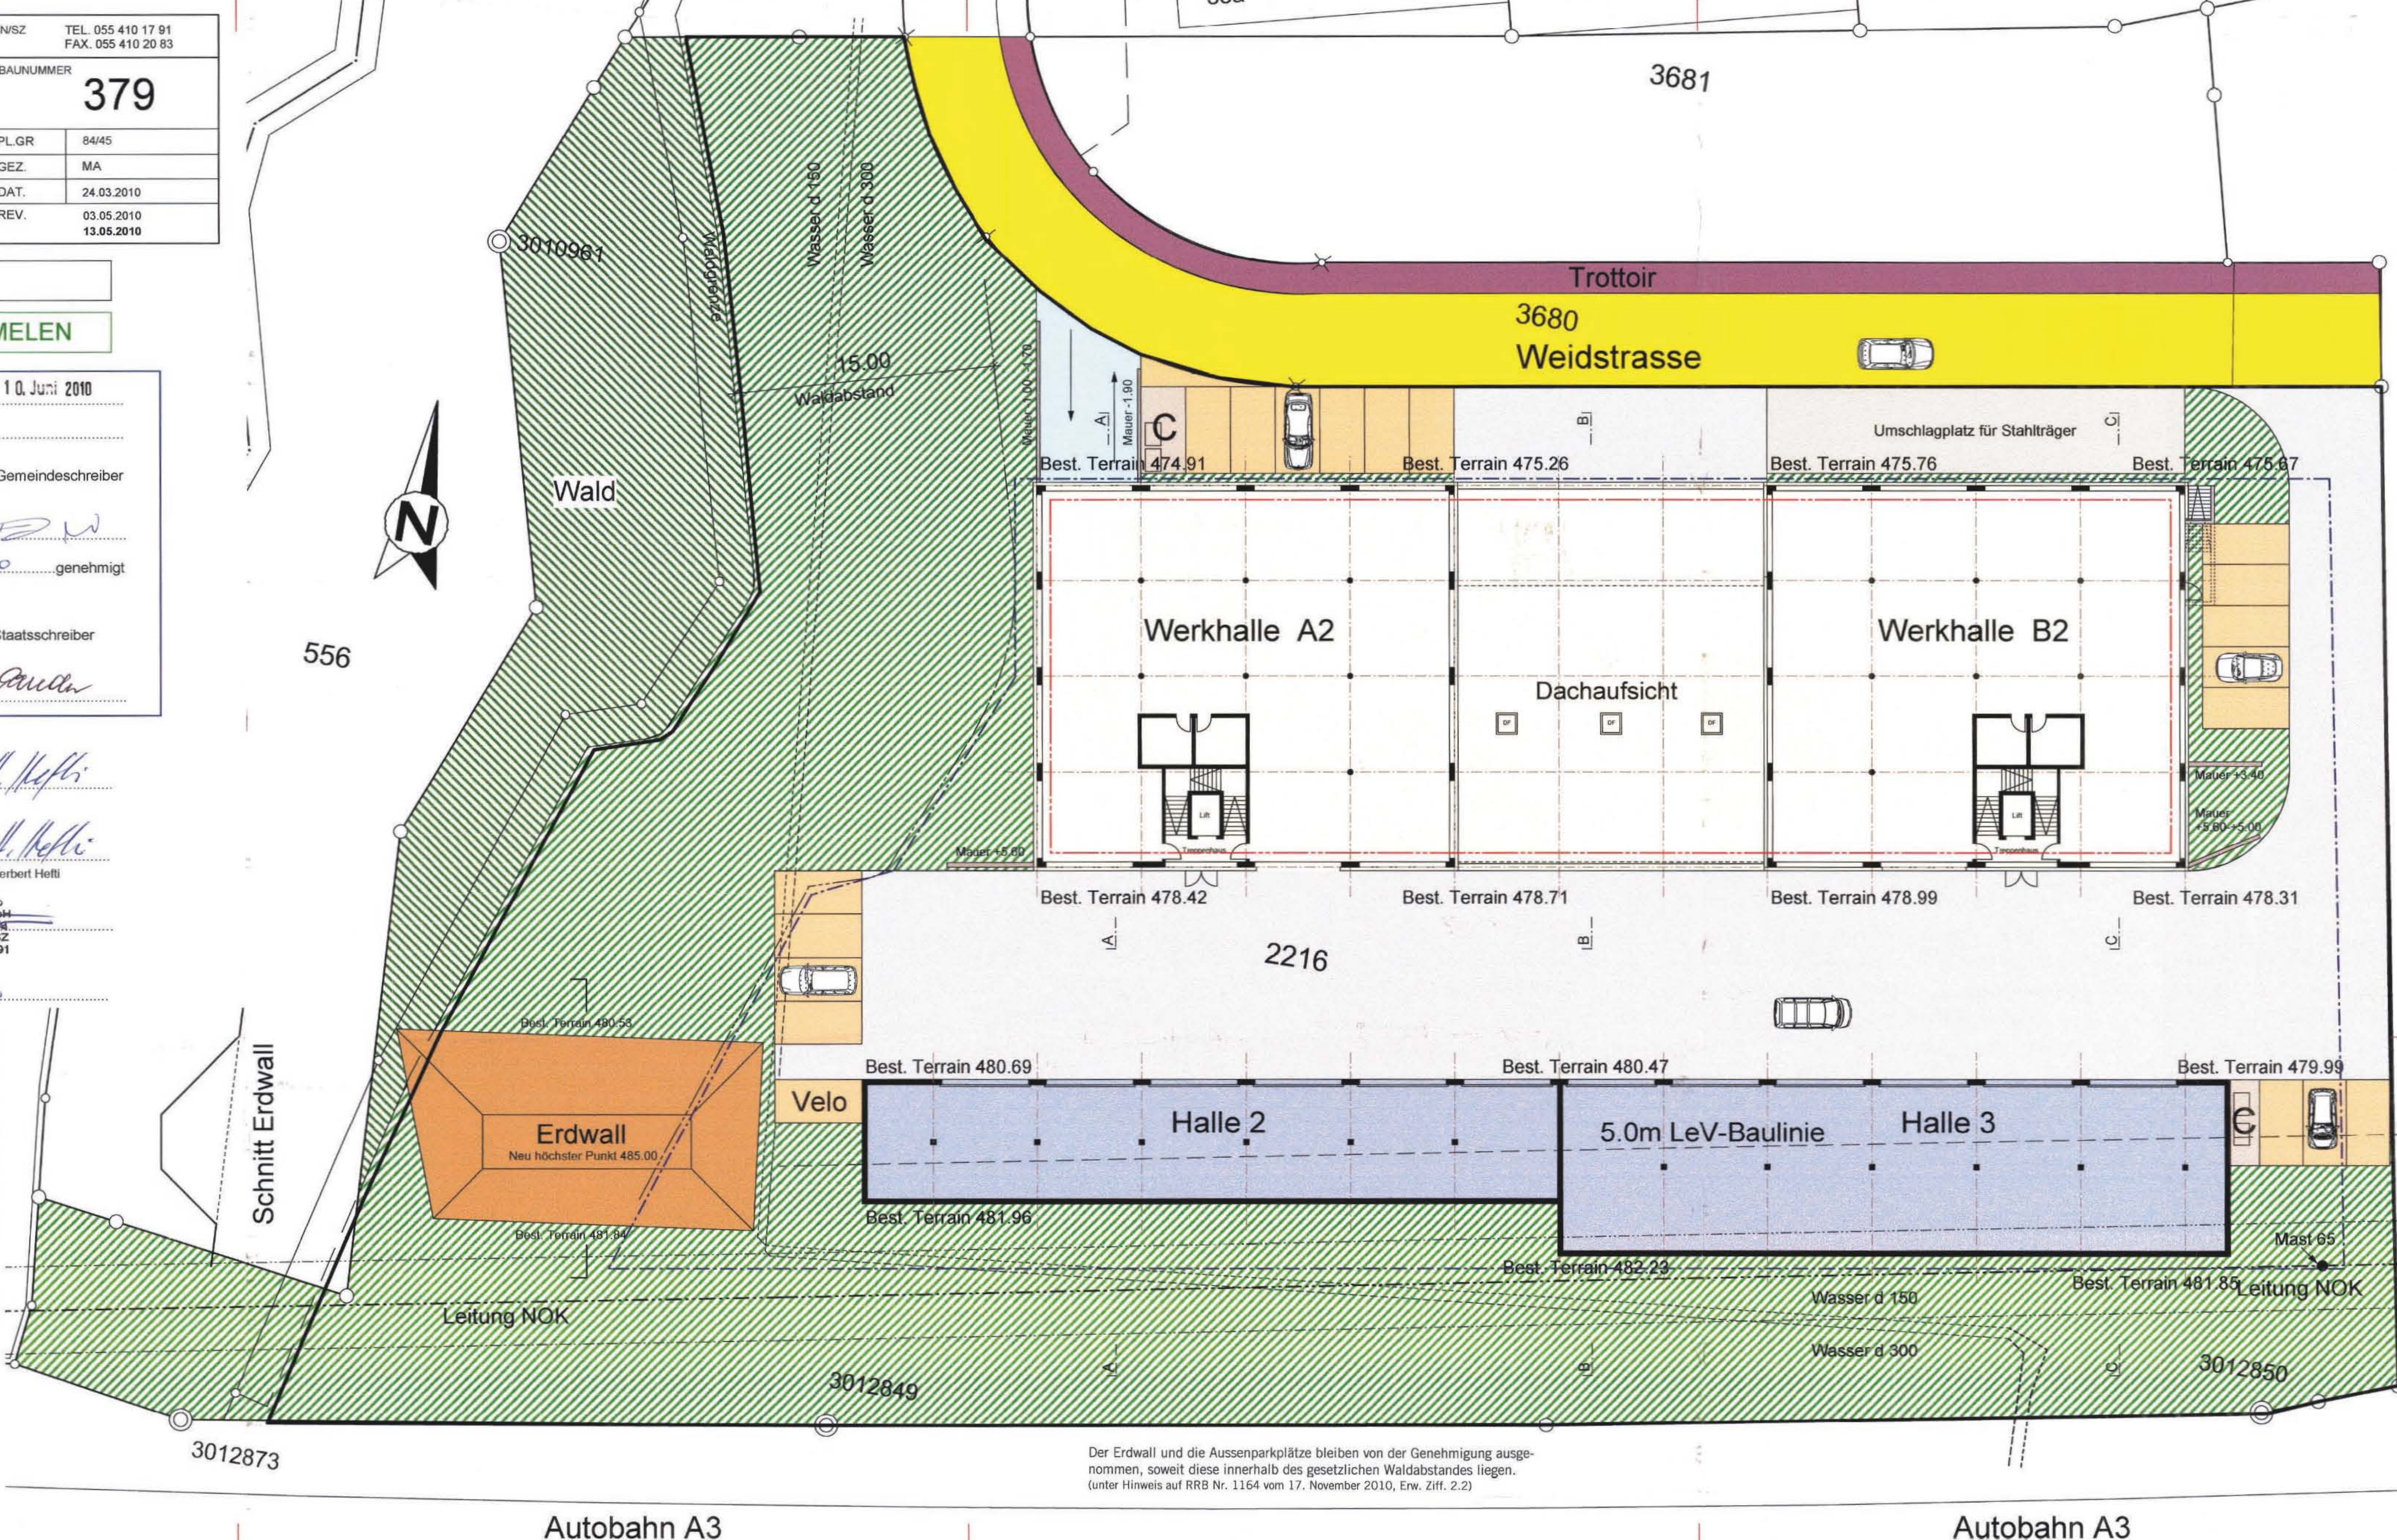

Der Erdwall und die Aussenparkplätze bleiben von der Genehmigung ausgenommen, soweit diese innerhalb des gesetzlichen Waldabstandes liegen.
(unter Hinweis auf RRB Nr. 1164 vom 17. November 2010, Erw. Ziff. 2.2)