


Gemeinde Arth
WALDFESTSTELLUNG

Situation 1:1000
MUT.NR. 3942

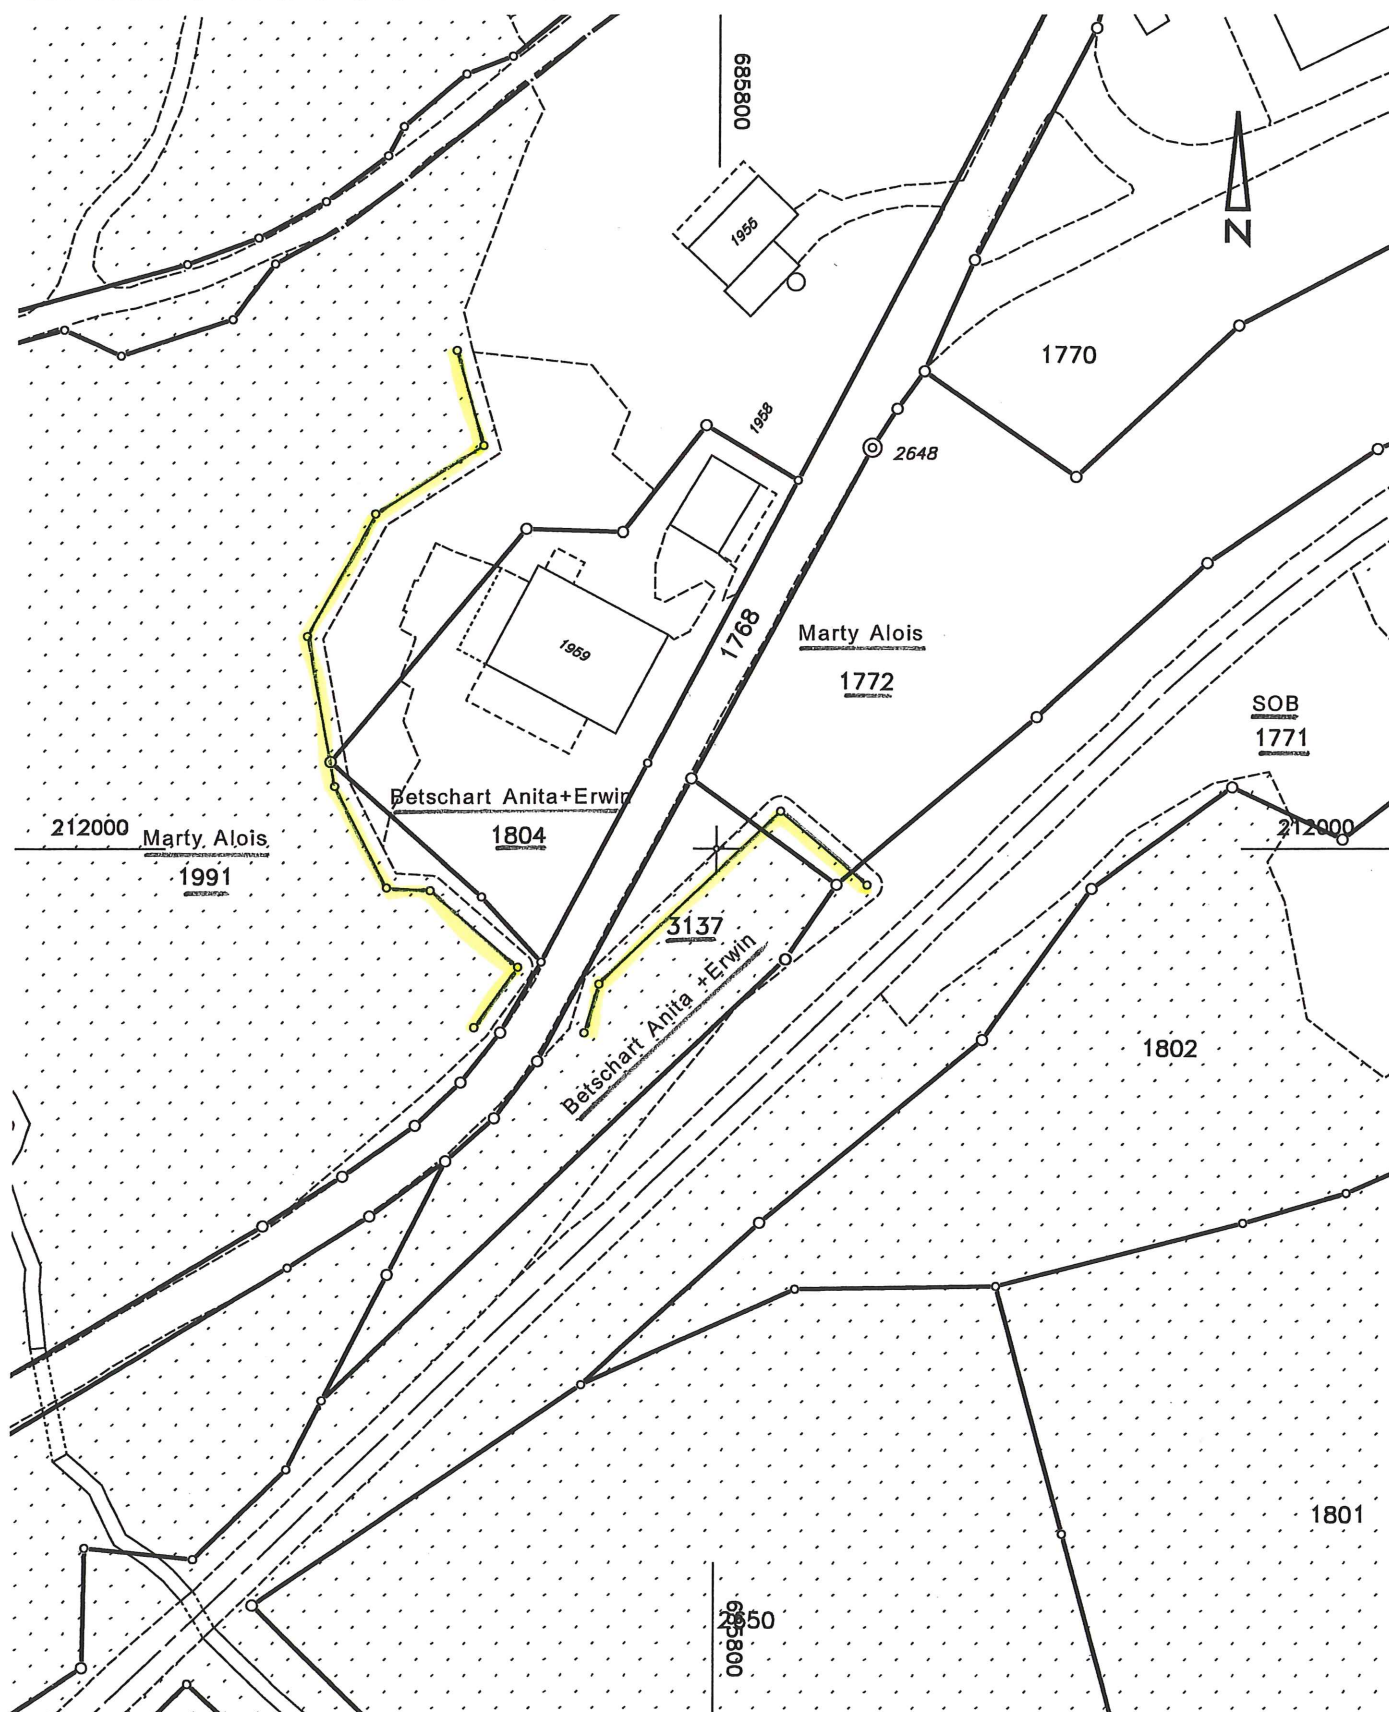

Falls Parzellen Nr. unterstrichen sind, haben diese Liegenschaften infolge pender Mutaton zum Teil Grenzen, die noch nicht rechtskräftig sind.

Die def. Vermarkung der mit x bezeichneten Grenzpunkte erfolgt nach Ende der Bauarbeiten.

Die Benützung dieses Planes zu gewerblichen Zwecken u für Veröffentlichungen aller Art ist bewilligungspflichtig; Wiederhandlungen können strafrechtlich verfolgt werden.

02. April 2004

HSK INGENIEUR AG
Arth/Brunnen/Küssnacht

Nachführungsgeometer Kreis 1+2

U. Müller