

SCHWEIZ. HAUPTSTRASSEN

MAPPE

Str. Nr.

389

BEILAGE

Kanton

SZ

Strassenzug	Teilstrecke:	km
SCHINDELLEGI	Fürti	8.100
WOLLERAU	Balb	9.000

Effektive Baulänge: m

Ausführungsprojekt

Strassenkorrektur Fürti - Wollerau

Baulose 3 und 4

Situation 1:500

AUFFORSTUNG

Kant. Behörde:

BAUDEPARTEMENT
DES KANTONS SCHWYZ

Eingangsstempel:

Projektverfasser:

BIGLER AG Ingenieure & Planer
Herrengasse 34 Postfach 43
6430 Schwyz
Tel. 041 818 20 80 Fax 041 818 20 81

Projekt vom: **08.08.1997**


Rev.: 09.10.97 22.12.97

Plan Nr **97103/102**

$\varphi = 29.562^\circ$
 $r = 18.92 \text{ m}$
 $f = 2.21 \text{ m}$



Kat. Nr. 261
Kanton Schwyz
Aufforstung 439 m ²

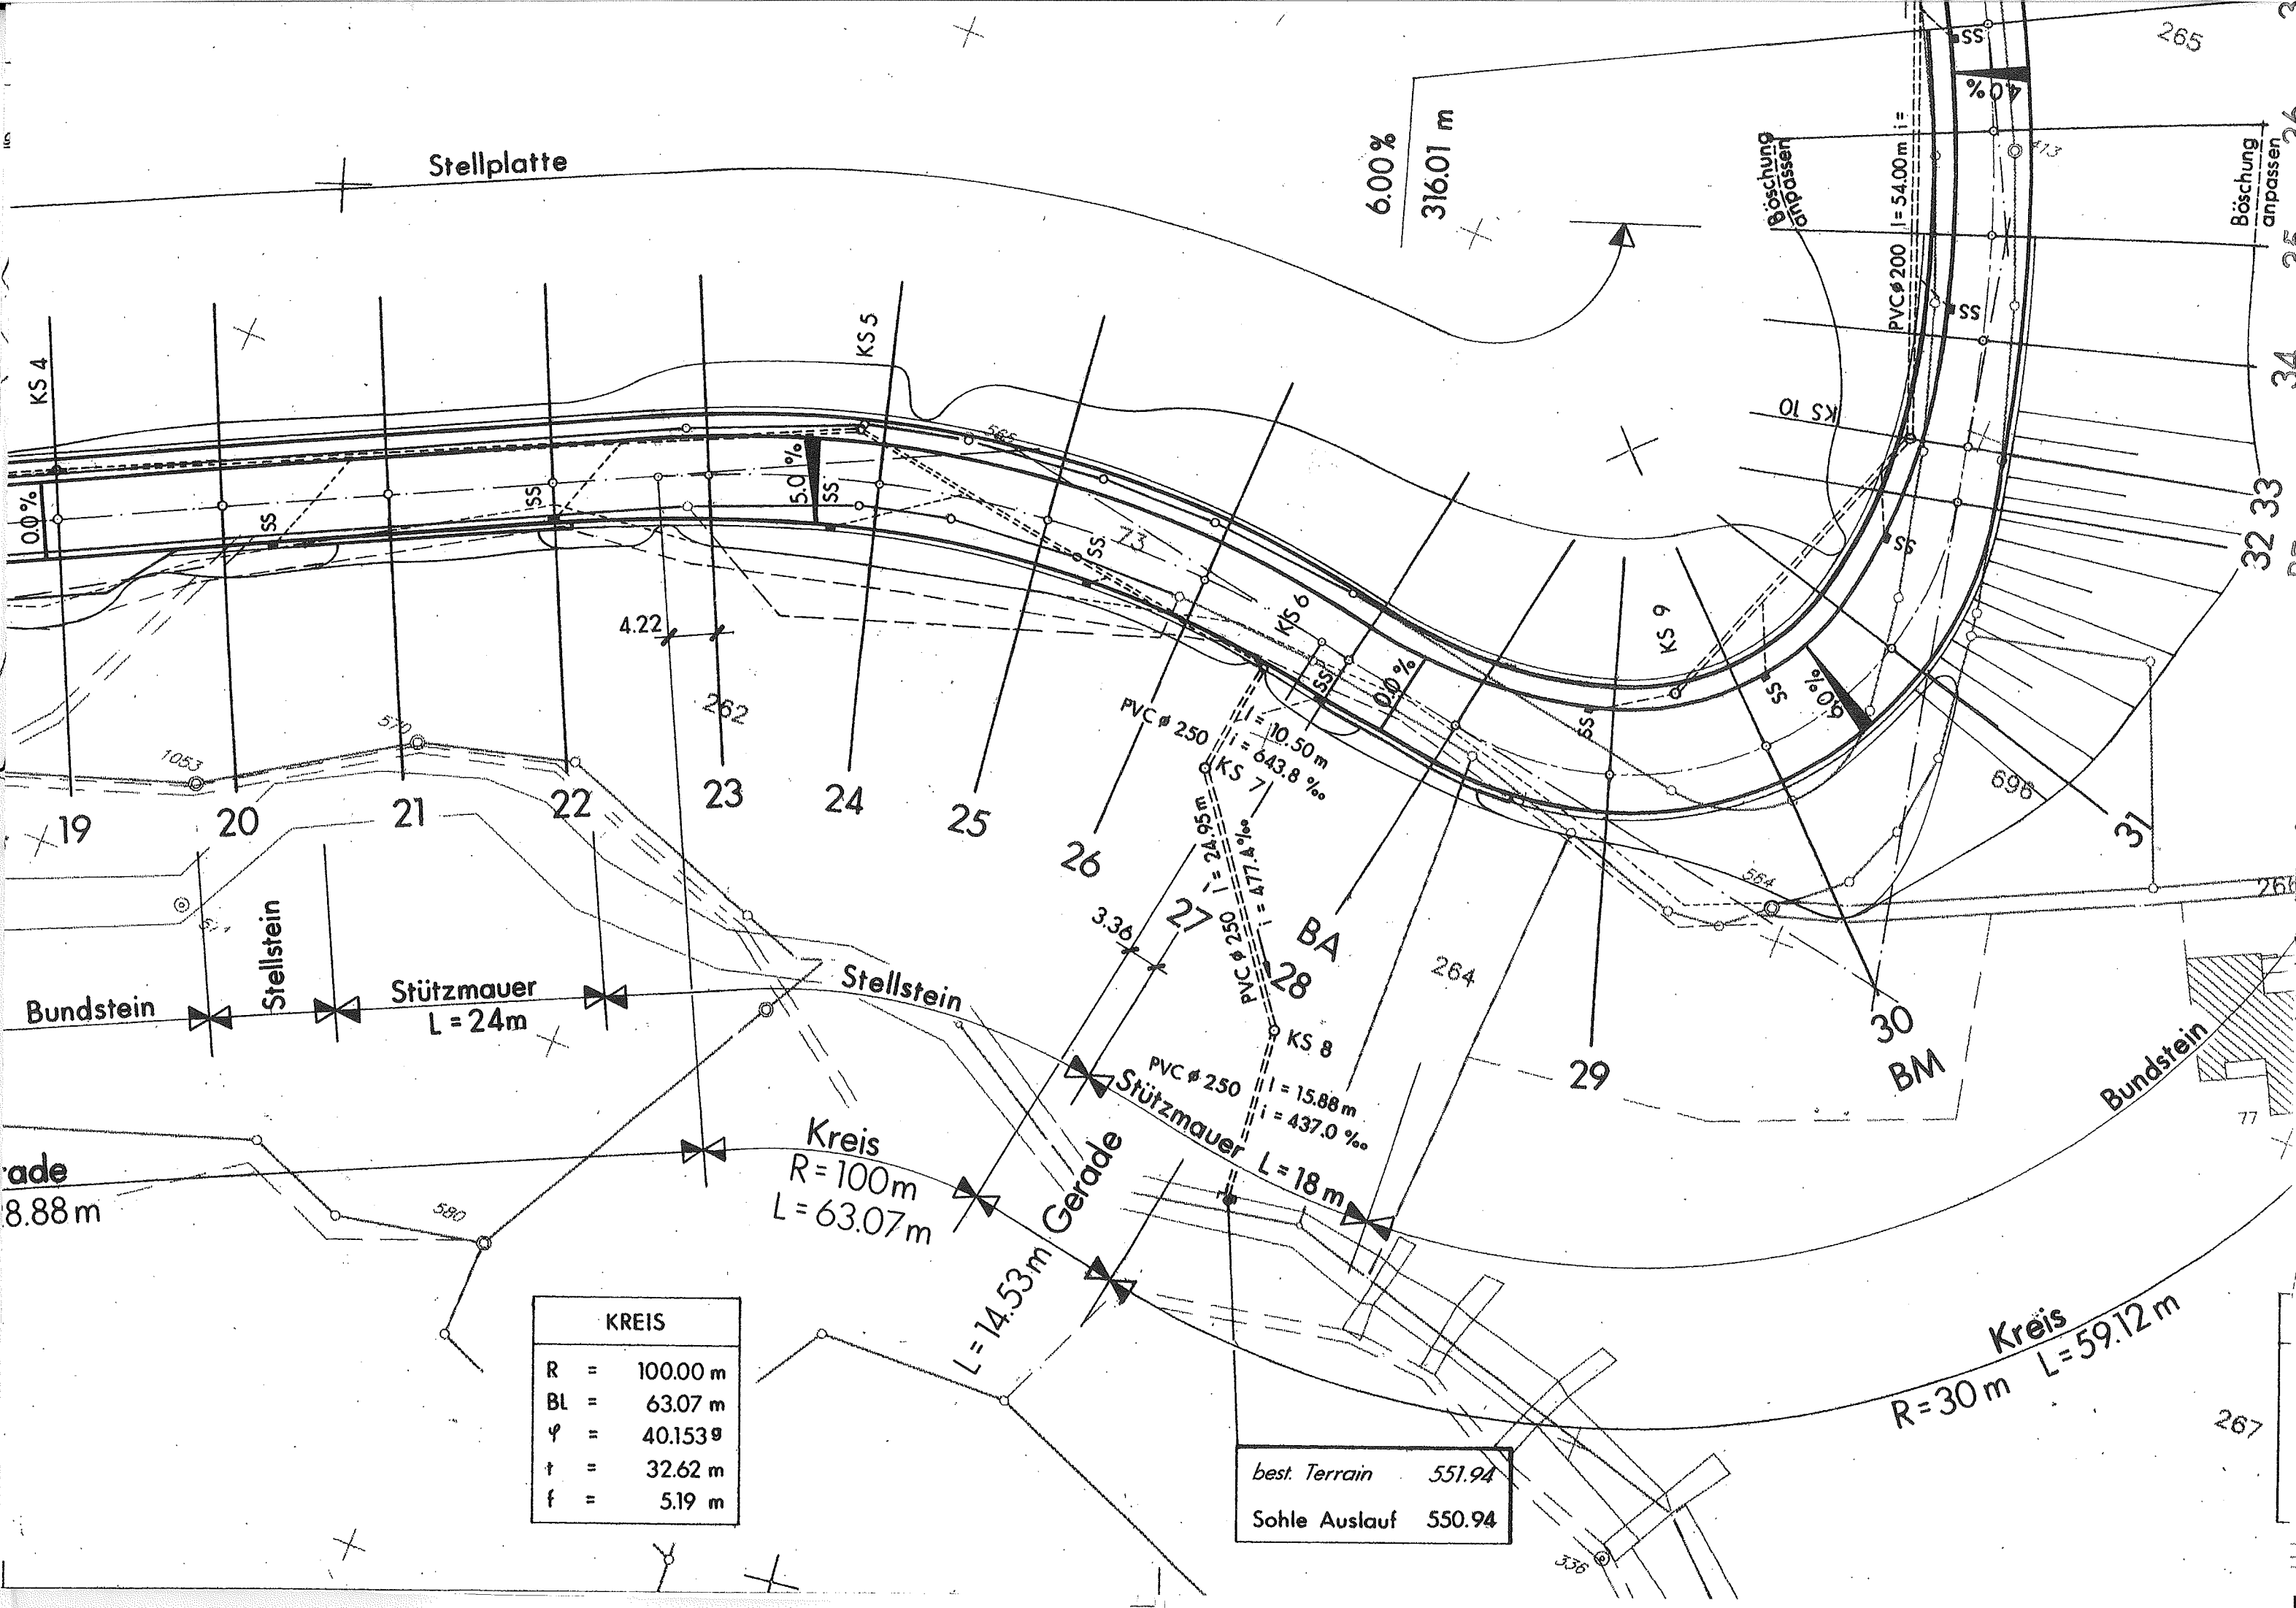

Stellplatte

6.00%
316.01 m

Böschung
anpassen

PVC #200 l=54.00 m

Böschung
anpassen

KS 4

KS 5

KS 10

KS 9

BA

KS 8

BM

19

20

21

22

23

24

25

26

27

28

29

30

31

32

33

34

Bundstein

Stellstein

Stützmauer
L = 24 m

Stellstein

Kreis
R = 100 m
L = 63.07 m

L = 14.53 m Gerade

PVC #250
Stützmauer L = 18 m
l = 15.88 m
i = 437.0 ‰

best. Terrain 551.94
Sohle Auslauf 550.94

KREIS	
R	= 100.00 m
BL	= 63.07 m
φ	= 40.1539
t	= 32.62 m
f	= 5.19 m

ade
8.88 m

Kreis
R = 30 m L = 59.12 m

Bundstein