


Gemeinde Illgau
Waldfeststellung

Situation 1:500
MUT.NR. 183

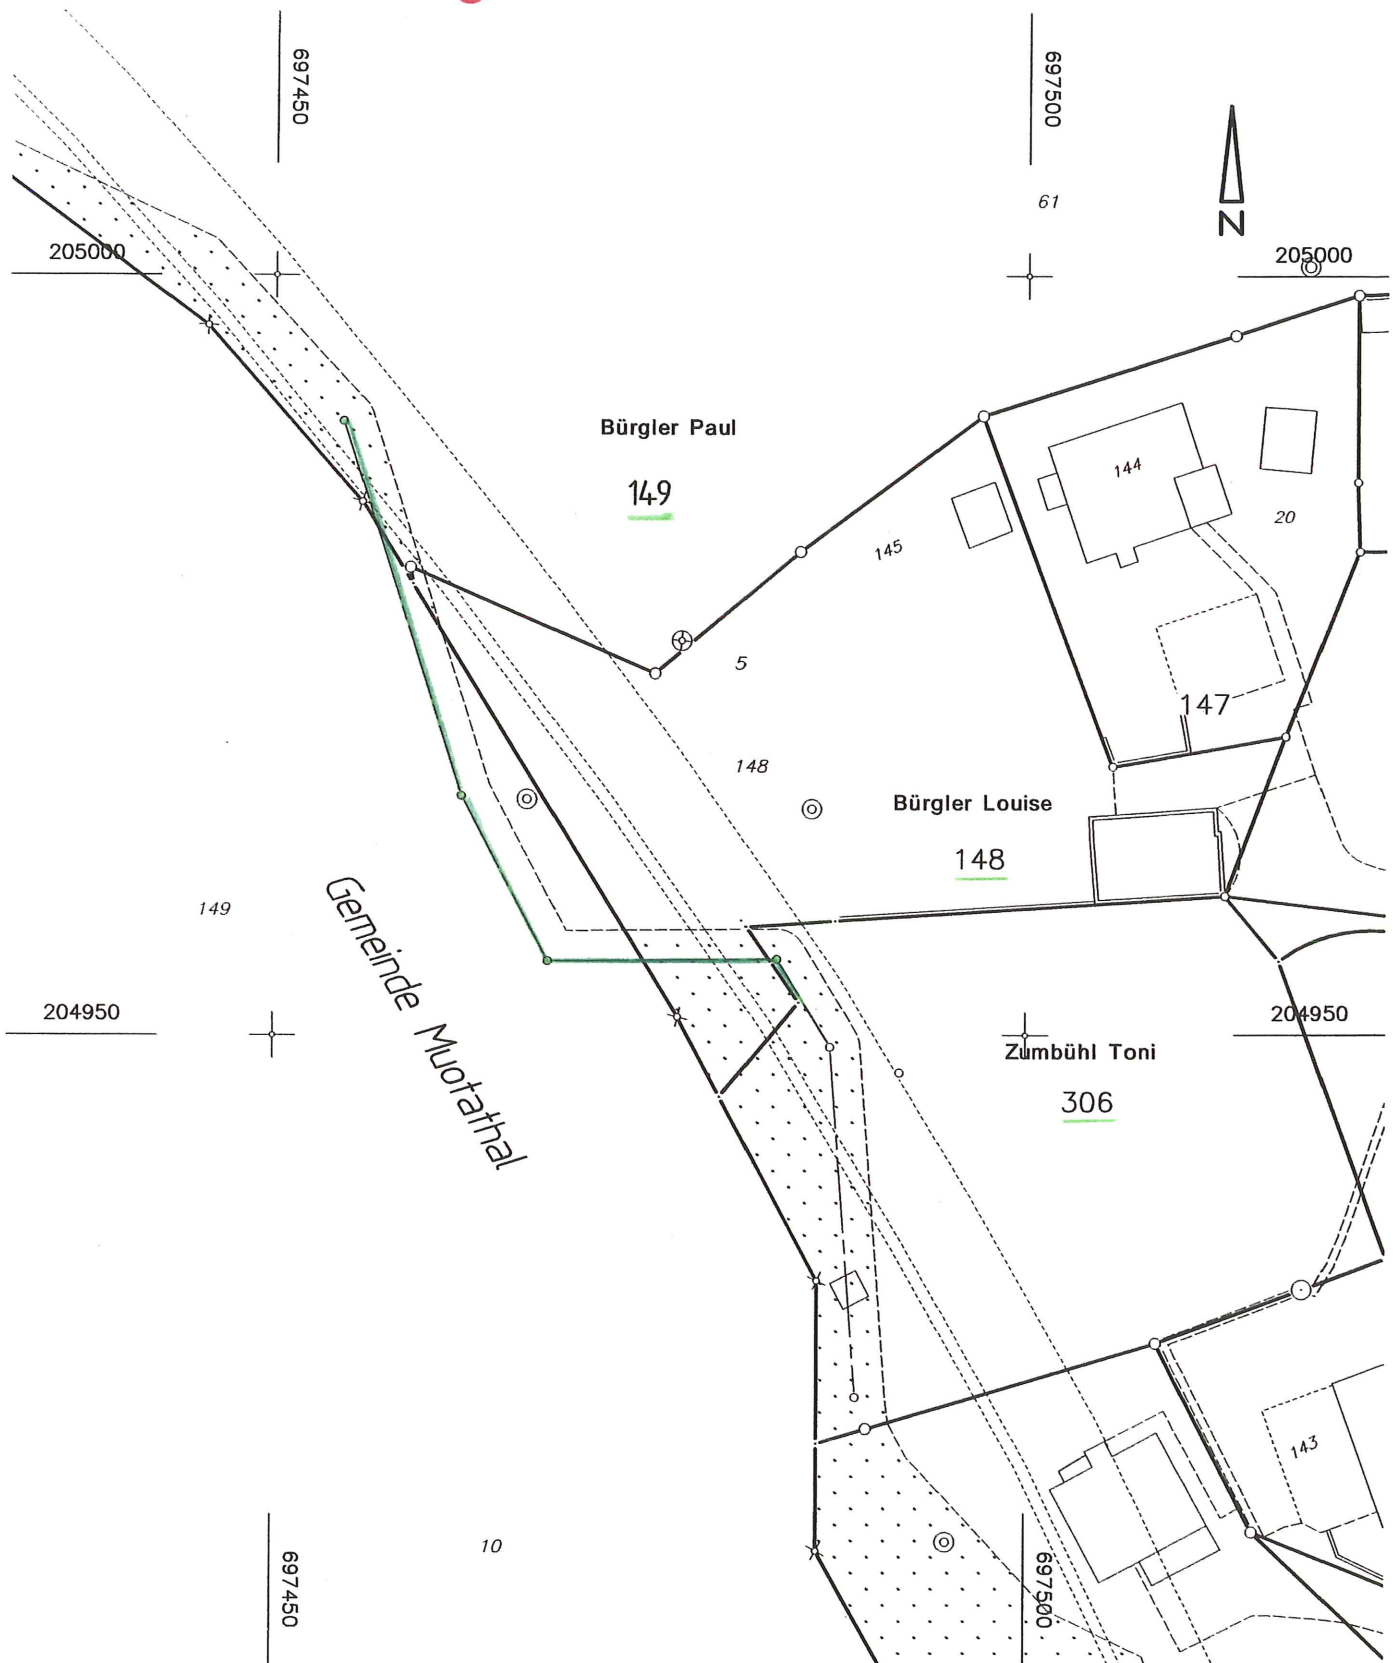

Falls Parzellen Nr. unterstrichen sind, haben diese Liegenschaften infolge pender Mutation zum Teil Grenzen, die noch nicht rechtskräftig sind.
Die def. Vermarkung der mit x bezeichneten Grenzpunkte erfolgt nach Ende der Bauarbeiten.

Die Benützung dieses Planes zu gewerblichen Zwecken u für Veröffentlichungen aller Art ist bewilligungspflichtig; Wiederhandlungen können strafrechtlich verfolgt werden.

06. Mai 2004

HSK INGENIEUR AG
Arth/Brunnen/Küssnacht

Nachführungsgeometer Kreis 1+2

Handwritten signature in blue ink.