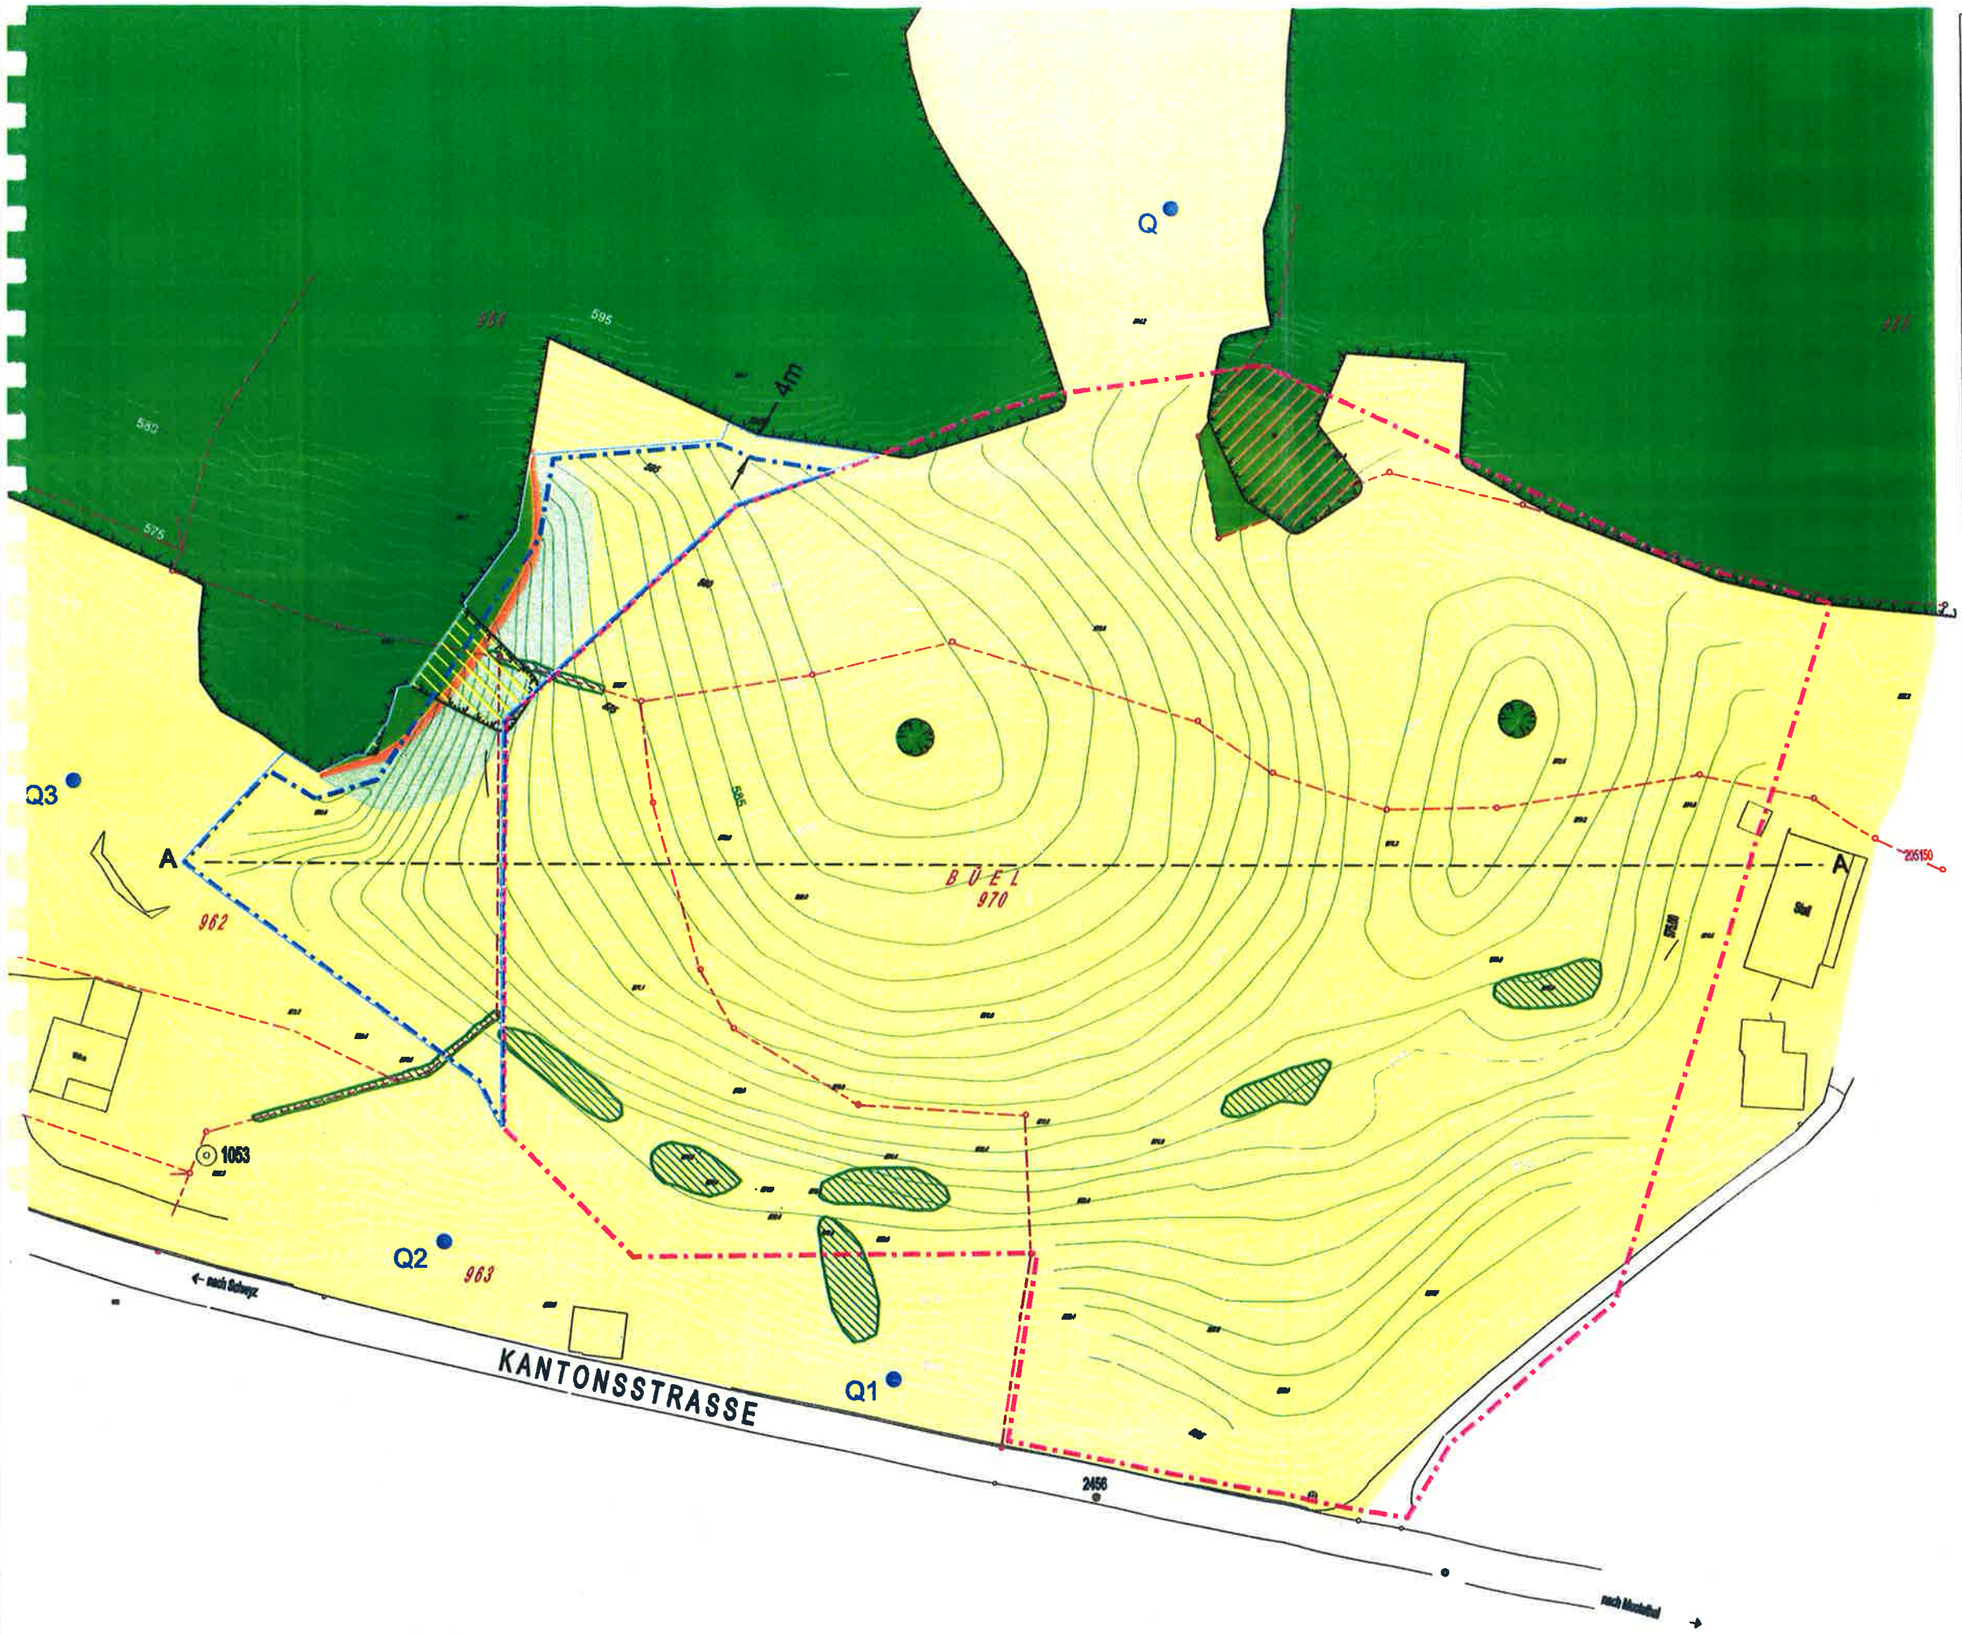


Sieber Cassina + Partner AG
Ingenieure Geologen Planer

Anhang 1

Erweiterung Deponie Büöl

Situation 1 : 1'000

Endgestaltungsplan

BE449P_01_1.7.dgn	V7	A3	05.03.2009	fw

LEGENDE:

Ausgangslage

- Parzellengrenze
- Waldgrenze
- Höhenkurven bestehend
- Perimeter bestehende Deponie Büöl
- Wirkungsperimeter Erweiterung Büöl
- Deponieperimeter Erweiterung Büöl
- Q2 Quellen

Endzustand

- Höhenlinien Endgestaltung
- Baum
- gerodetes Teilstück Bauprojekt 2005
- Rodungsfläche Erweiterungsprojekt 2009
- Hecken neu
- Krautsaum
- Wiederaufforstung (Realersatz)
- Magerwiese
- Längenprofil A
- Waldabstand 4m (6m ab Stockgrenze)