


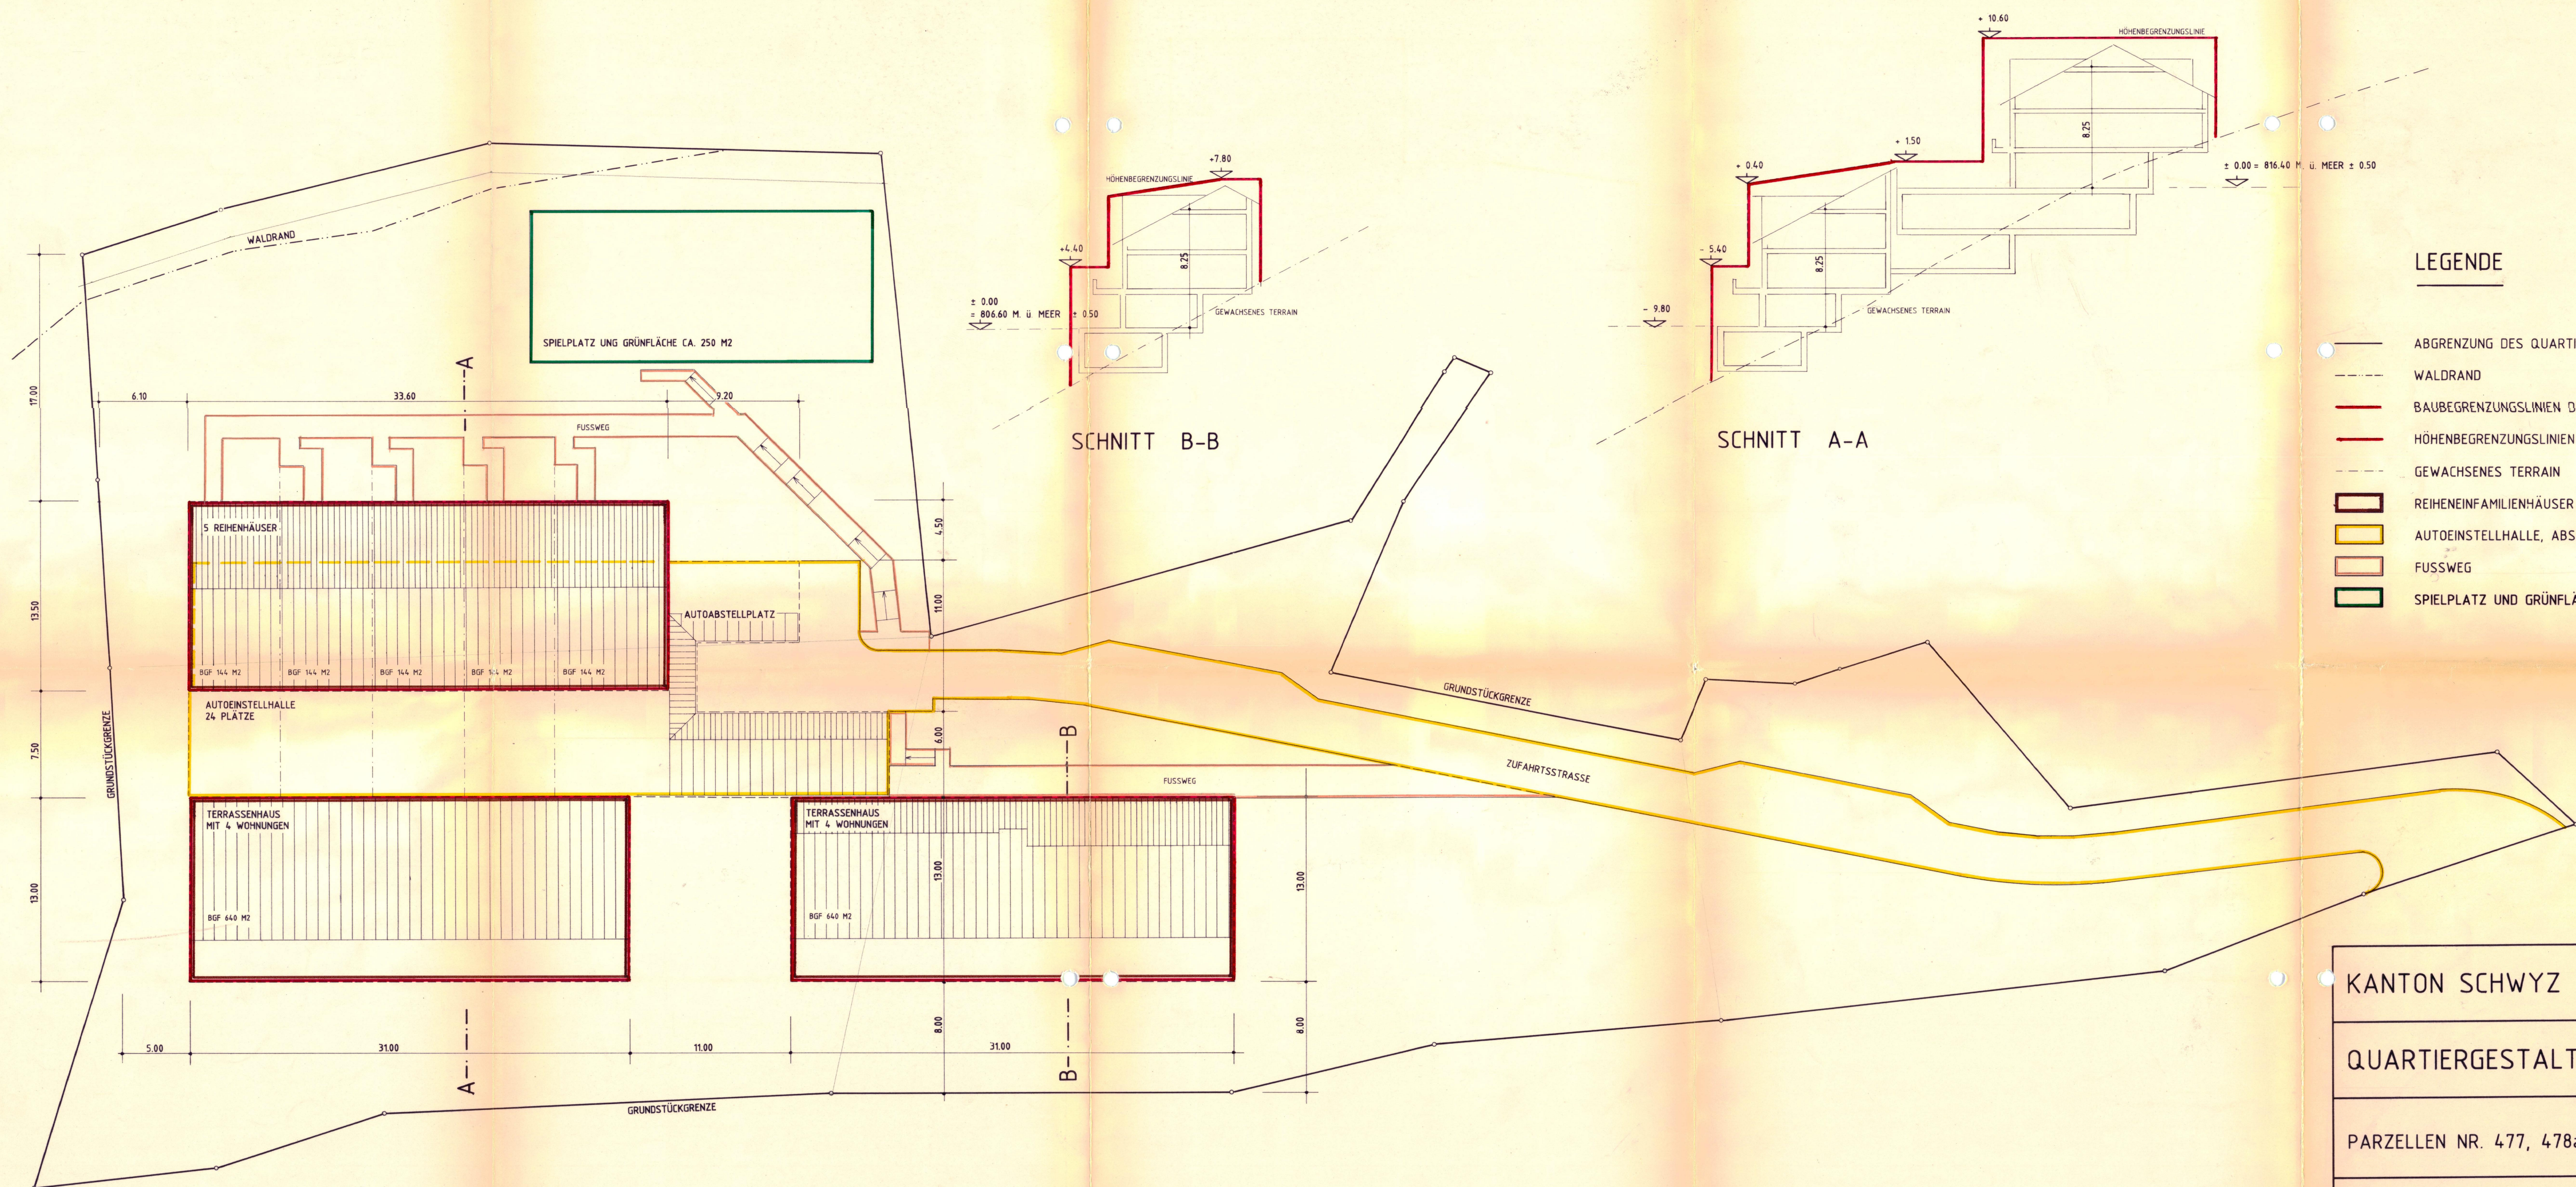

LEGENDE

- ABGRENZUNG DES QUARTIERGESTALTUNGSPLANGEBIETES
- WALDRAND
- BAUBEGRENZUNGSLINIEN DER HAUPTBAUKÖRPER
- HÖHENBEGRENZUNGSLINIEN
- GEWACHSENES TERRAIN
- REIHENEINFAMILIENHÄUSER / TERRASSENHÄUSER
- AUTOEINSTELLHALLE, ABSTELLPLATZ, ZUFahrtsSTRASSE
- FUSSWEG
- SPIELPLATZ UND GRÜNFLÄCHE

KANTON SCHWYZ GEMEINDE SATTEL

QUARTIERGESTALTUNGSPLAN "EGGELI"

PARZELLEN NR. 477, 478a, 478b MST. 1 : 100

GRUNDEIGENTÜMER: [REDACTED]

PLANUNG: ADELBERT ITEN, TECHNISCHES BÜRO, FELDMOOSSTRASSE, 6417 SATTEL

SATTEL, 29. JULI 1988 DER GRUNDEIGENTÜMER: [REDACTED] DER PLANER:

PLAN NR. 881 / 7

12. J. 1988
Regierungsrat des Kantons Schwyz
Der Landammann
i. V. Thurny
Fischer