


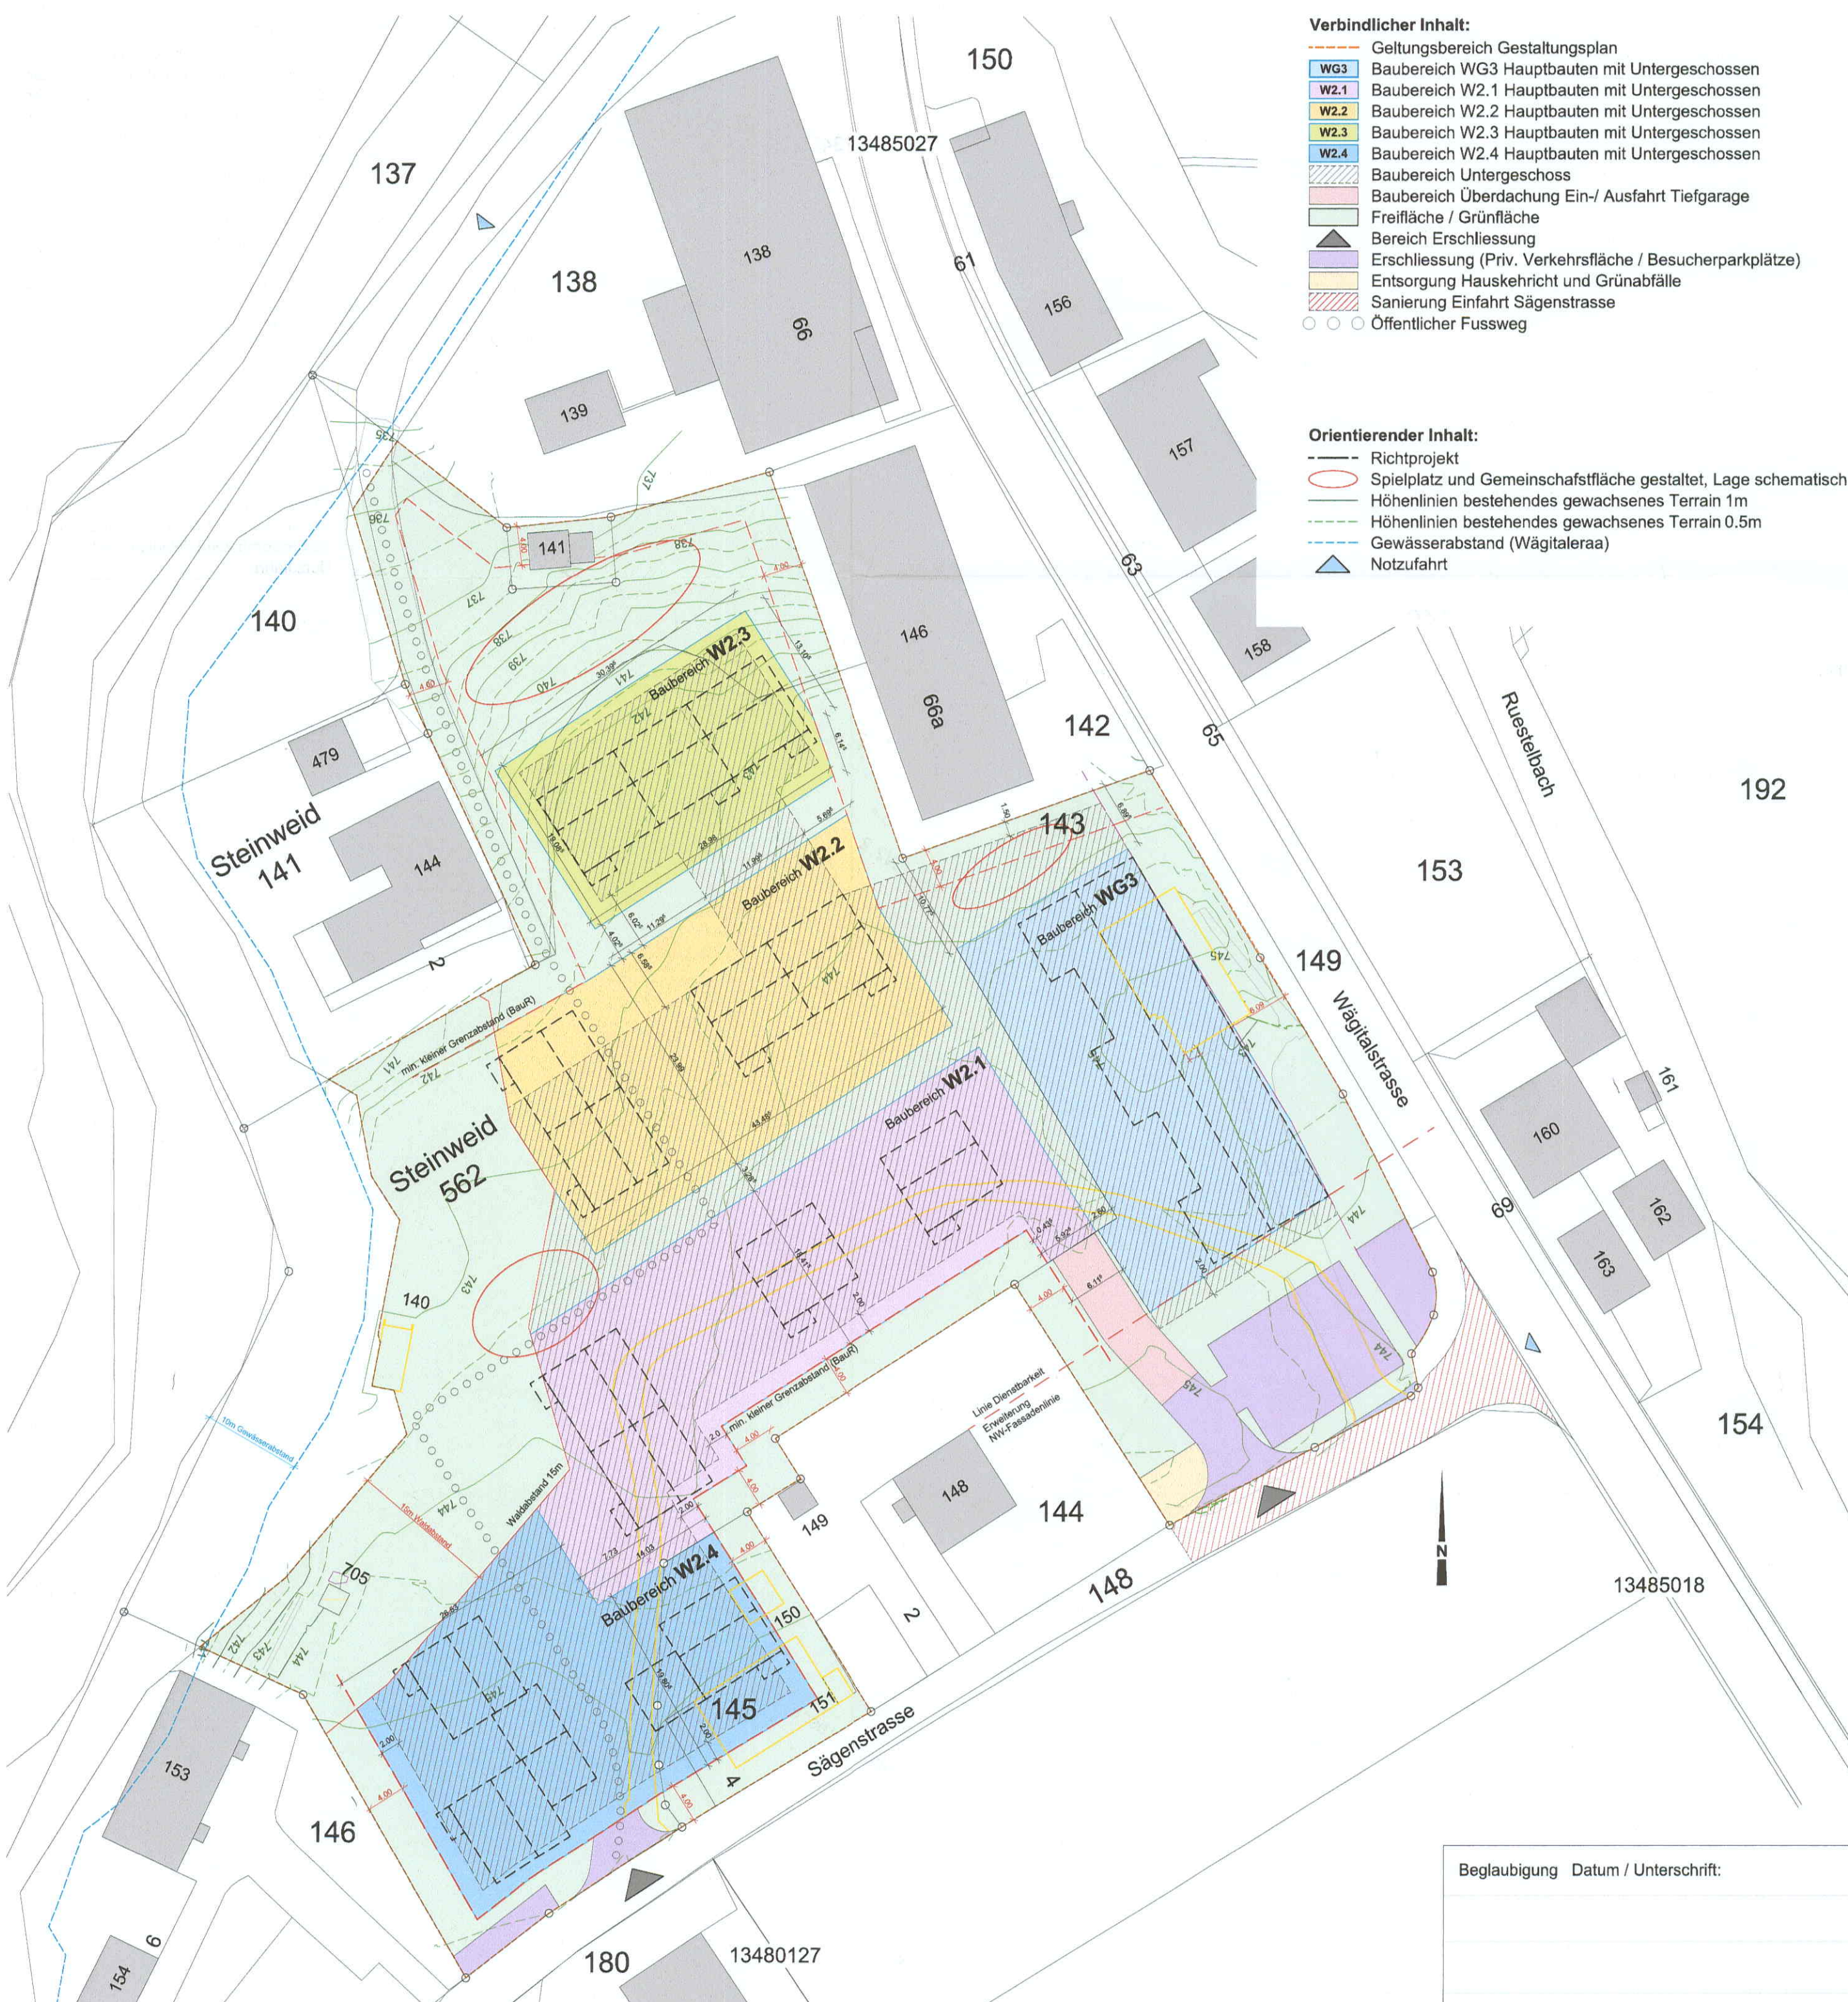

- Verbindlicher Inhalt:**
- Geltungsbereich Gestaltungsplan
 - Baubereich WG3 Hauptbauten mit Untergeschossen
 - Baubereich W2.1 Hauptbauten mit Untergeschossen
 - Baubereich W2.2 Hauptbauten mit Untergeschossen
 - Baubereich W2.3 Hauptbauten mit Untergeschossen
 - Baubereich W2.4 Hauptbauten mit Untergeschossen
 - Baubereich Untergeschoss
 - Baubereich Überdachung Ein-/ Ausfahrt Tiefgarage
 - Freifläche / Grünfläche
 - Bereich Erschliessung
 - Erschliessung (Priv. Verkehrsfläche / Besucherparkplätze)
 - Entsorgung Hauskehricht und Grünabfälle
 - Sanierung Einfahrt Sägenstrasse
 - Öffentlicher Fussweg
- Orientierender Inhalt:**
- Richtprojekt
 - Spielplatz und Gemeinschaftsfläche gestaltet, Lage schematisch
 - Höhenlinien bestehendes gewachsenes Terrain 1m
 - Höhenlinien bestehendes gewachsenes Terrain 0.5m
 - Gewässerabstand (Wägitalleraa)
 - Notzufahrt

Gesuchstellerin	Zitextil AG, Steinweid, 8857 Vorderthal	<i>Zimmermann L. Thurner</i>
Grundeigentümer KTN 143	Zimmermann-Kundert Ulrich, Kapellstrasse 5, 8854 Siebnen	<i>Zimmermann L. Thurner</i>
Grundeigentümer KTN 145	achilles-vetclinic.ag Braunauerstrasse 828, 9512 Rossrüti	<i>Zimmermann L. Thurner</i>
Grundeigentümer KTN 562	Zitextil AG, Steinweid, 8857 Vorderthal	<i>Zimmermann L. Thurner</i>
Planverfasserin	STÄHLI AG ARCHITEKTEN SIA, Zeughausstrasse 12, 8853 Lachen	<i>Stähli</i>
Vom Gemeinderat erlassen am	Der Gemeindepräsident Der Gemeindeschreiber	<i>3. Februar 2021</i> <i>C. Dietrich</i> <i>St. Müller</i>
Öffentlich aufgelegt vom		<i>10. bis und mit 31. Mai 2019</i>
Vom Regierungsrat des Kantons Schwyz genehmigt	Der Landammann Der Staatsschreiber	<i>mit RRB Nr. 794/2021</i> <i>R. R. R.</i>
BAUVORHABEN: Gestaltungsplan "Steinweid" Steinweid, 8857 Vorderthal		
AUFTRAGGEBER: Zitextil AG Steinweid, 8857 Vorderthal		
PLANVERFASSEN: STÄHLI ARCHITEKTEN Zeughausstrasse 12, 8853 Lachen SZ Tel 055 442 32 63 Fax 055 442 62 14 info@staehliarch.ch		
PLANUNGSPHASE: Gestaltungsplan		GEZEICHNET: msp
PLANNUMMER: 604-B-001		DATUM: 30.04.2019
PLANTITEL: Gestaltungsplan		REVIDIERT:
Beglaubigung Datum / Unterschrift:		REVISION:
MASSSTAB: 1:500		
PLANGROSSE: A2		

W:\Projekte 19.04.2019 GP Steinweid, Vorderthal\B_Vorprojekt604 GP Eingabe 2019\604 RP Situation 14 20181205.pln