Amtliche Vermessung
Waldfeststellung Innerthal


12205.01

1:1000

PL-NUMMER	12205.01_001A
PL-GRÖSSE	A4
DATUM	25 April 2017
GEZEICHNET	S.Strickler
REVISION	–

Waldfeststellung Plan 2

geoterra
INGENIEURE · GEOMETER · PLANER
Geoterra AG
Wägitalstrasse 24
8854 Siebnen
T 055 450 80 00 info@geoterra.ch
F 055 450 80 08 www.geoterra.ch
ISO 9001

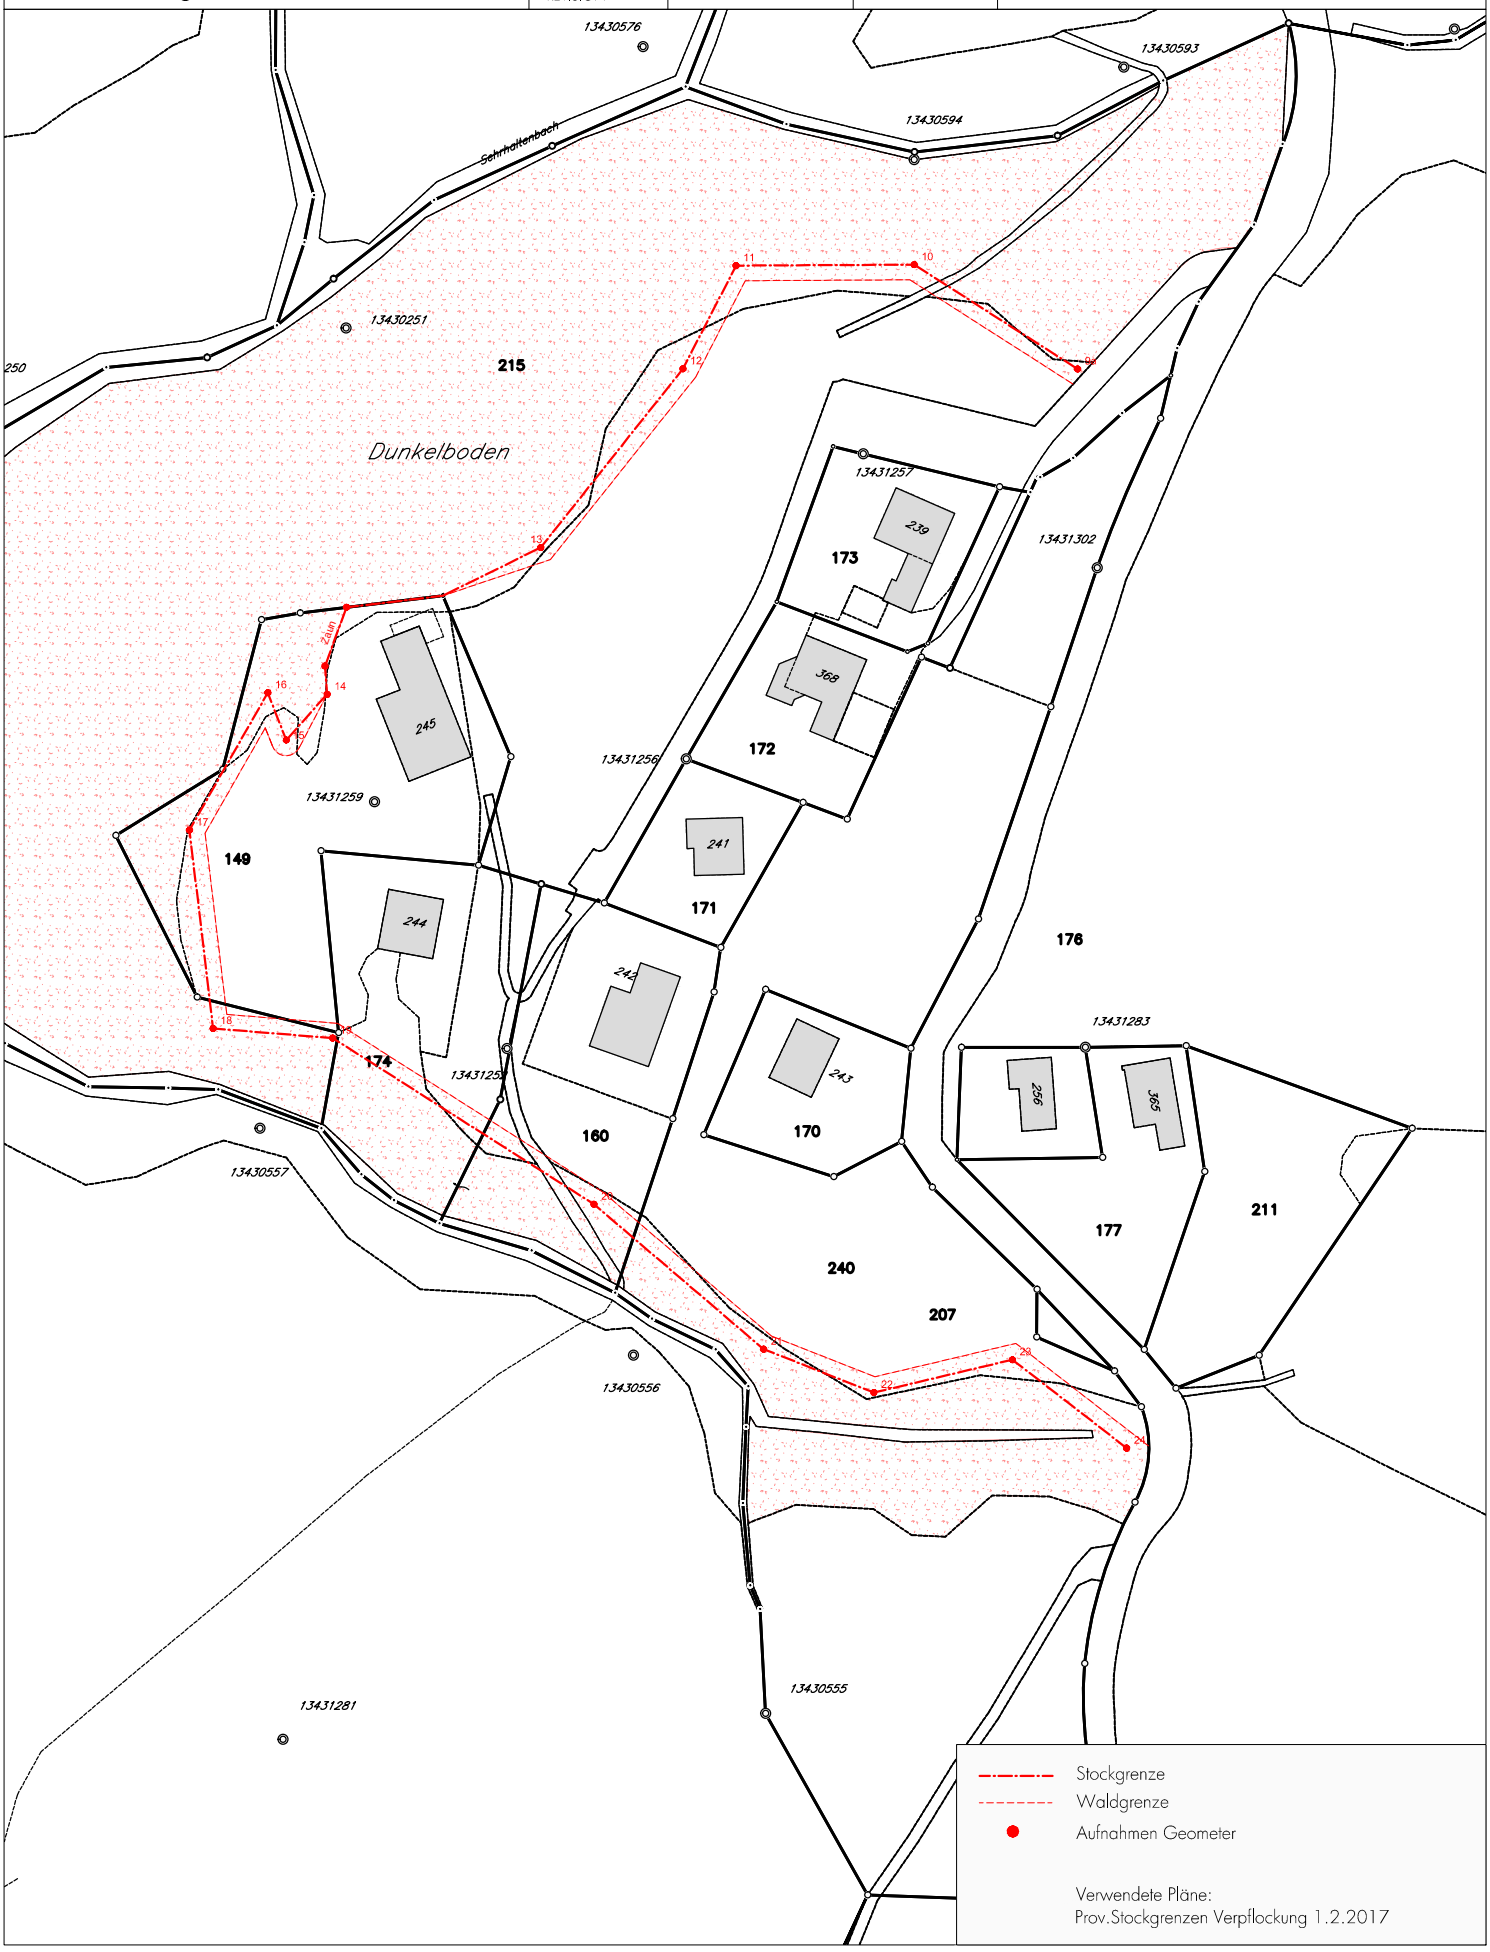

Amtliche Vermessung
Waldfeststellung Innerthal

12205.01

1:500

PL-NUMMER	12205.01_001A
PL-GRÖSSE	A4
DATUM	25 April 2017
GEZEICHNET	S.Strickler
REVISION	–

Waldfeststellung Plan 2 Detail

geoterra
INGENIEURE · GEOMETER · PLANER

Geoterra AG
Wägitalstrasse 24
8854 Siebnen
T 055 450 80 00
F 055 450 80 08
info@geoterra.ch
www.geoterra.ch

ISO 9001

Schrhaltenbach
13430594
13430251
215
Dunkelboden
11
10
9a
12
13
Zaun
16
14
15
17
18
19
20
21
22
23
24
13431257
239
13431302
173
368
245
13431256
172
13431259
241
149
171
244
242
176
13431283
174
13431252
243
160
170
256
365
13430557
177
211
240
207
13430556

Stockgrenze
Waldgrenze
Aufnahmen Geometer

Verwendete Pläne:
Prov.Stockgrenzen Verpflockung 1.2.2017